






oznaka projekta:	T.D. 21/16 IZV-AR-izmj	ZOP: PUC 3LJ
investitor građevine:	GRAD TRILJ, POLJIČKE REPUBLIKE 15, 21240 TRILJ, OIB: 91648398574	
naziv građevine:	POSLOVNO USLUŽNI CENTAR 3LJ, ČAPORICE, TRILJ (složena građevina) k.č.zem. 3894/43 k.o.Ugljane	
vrsta projekta:	ARHITEKTONSKI PROJEKT	A.1
faza projekta:	IZVEDBENI PROJEKT (izmjene i dopune)	
projektant :	IVAN VULIĆ, dipl. ing. arh.	
glavni projektant:	IVAN VULIĆ, dipl. ing. arh.	
		
suradnici projektanta:	MATE ŽAJA, dipl. ing. arh. IVAN RADELJAK, dipl.ing.arh. NIKOLA VULIĆ, mag.ing.arch.	
mjesto i datum izrade:	Split, srpanj 2018.	
direktor:	IVAN VULIĆ, dipl. ing. arh.	

## 1. OPĆI DIO PROJEKTA

## 1.1. PREGLED SASTAVNIH DIJELOVA PROJEKTA

### A) ARHITEKTONSKI PROJEKTI

#### A. PROJEKTI IZRAĐENI U FIRMI «V V-PROJEKT» D.O.O. SPLIT

mapa ARHITEKTONSKI PROJEKT  
A.1. Projektant: Ivan Vulić, dipl. ing. arh.

T.D. 21/16 IZV-AR-  
izmj.

### B) GRAĐEVINSKI PROJEKTI

#### B. PROJEKTI IZRAĐENI U FIRMI «MERITUM - INŽENJERING» D.O.O. SPLIT

B.1. PROJEKT KONSTRUKCIJE  
Projektant: Božidar Bogdanović, dipl. ing. građ.  
B.2. PROJEKT PROMETNIH POVRŠINA  
Projektant: mr.sc. Rade Gusić, dipl. ing. građ.

T.D. 54/2017-izmj.

TKP 152/17-izmj.

### C) ELEKTROTEHNIČKI PROJEKTI

#### C. PROJEKTI IZRAĐENI U FIRMI «ELTEAM-71» D.O.O. SPLIT

C.1. GLAVNI ELEKTROTEHNIČKI PROJEKT JAKE I SLABE STRUJE I  
SUSTAVA ZA ZAŠTITU OD MUNJE  
Projektant: Vlatko Šokota, dipl.ing.el.

T.D. 49/16-izv-izmj.

C.1. GLAVNI ELEKTROTEHNIČKI PROJEKT VATRODOJAVE  
Projektant: Vlatko Šokota, dipl.ing.el.

T.D. 50/16-izv-izmj.

### D) STROJARSKI PROJEKTI

#### D. PROJEKTI IZRAĐENI U FIRMI «TUB» D.O.O. SPLIT

D.1. PROJEKT VODOVODA I KANALIZACIJE  
Projektant: Ivo Žuvela, dipl.ing.str.  
D.2. PROJEKT TERMOINSTALACIJA  
Projektant: Vlado Nigojević, dipl.ing.str.

T.D. 175-VK/16-izv-  
izmj.

T.D. 175-T/16-izv-izmj.

## 1.2. SADRŽAJ

<b>1. OPĆI DIO PROJEKTA.....</b>	<b>2</b>
1.1. PREGLED SASTAVNIH DIJELOVA PROJEKTA .....	3
1.2. SADRŽAJ .....	4
1.3. IZVADAK IZ SUDSKOG REGISTRA .....	5
1.4. RJEŠENJE O IMENOVANJU PROJEKTANTA .....	8
1.5. RJEŠENJE O IMENOVANJU GLAVNOG PROJEKTANTA .....	9
1.6. RJEŠENJE O UPISU U IMENIK OVLAŠTENIH ARHITEKATA .....	10
<b>2. TEHNIČKI DIO PROJEKTA.....</b>	<b>11</b>
<b>2.1. GRAFIČKI PRILOZI .....</b>	<b>12</b>



## 1.3. IZVADAK IZ SUDSKOG REGISTRA

REPUBLIKA HRVATSKA  
TRGOVAČKI SUD U SPLITU

## IZVADAK IZ SUDSKOG REGISTRA

=====

SUBJEKT UPISA

-----

MBS:

060046914

TVRTKA/NAZIV:

1 VV-PROJEKT d.o.o. za projektiranje, građenje i nadzor

SKRAĆENA TVRTKA/NAZIV:

1 VV-PROJEKT d.o.o.

SJEDIŠTE:

2 Split, Put Supavla 1

PREDMET POSLOVANJA - DJELATNOSTI:

- |   |          |                                                       |
|---|----------|-------------------------------------------------------|
| 1 | 45       | - Građevinarstvo                                      |
| 1 | 51.1     | - Posredovanje u trgovini                             |
| 1 | 51.2     | - Trg. na veliko polj. sirovinama, živom stokom       |
| 1 | 51.3     | - Trg. na veliko hranom, pićima, duhan. proizv.       |
| 1 | 51.41    | - Trgovina na veliko tekstilom                        |
| 1 | 51.42    | - Trgovina na veliko odjećom i obućom                 |
| 1 | 51.43    | - Trg. na veliko el. aparatima za kućanstvo           |
| 1 | 51.44    | - Trg. na veliko staklom, tapetama, sapunima          |
| 1 | 51.45    | - Trgovina na veliko parfemima i kozmetikom           |
| 1 | 51.47    | - Trg. na veliko ostalim proizv. za kućanstvo         |
| 1 | 51.5     | - Trg. na veliko nepolj. poluproizv., otpacima        |
| 1 | 51.6     | - Trg. na veliko strojevima, opremom i priborom       |
| 1 | 51.7     | - Ostala trgovina na veliko                           |
| 1 | 52.1     | - Trgovina na malo u nespecijaliziranim prod.         |
| 1 | 52.2     | - Trg. na malo živežnim nam. u spec. prod.            |
| 1 | 52.33    | - Trg. na malo kozmetičkim i toaletnim proizv.        |
| 1 | 52.41    | - Trgovina na malo tekstilom                          |
| 1 | 52.42    | - Trgovina na malo odjevnim predmetima                |
| 1 | 52.43    | - Trgovina na malo obućom i kožnim proizvodima        |
| 1 | 52.44    | - Trg. na malo namještajem, dr. proizv. za kuć.       |
| 1 | 52.45    | - Trgovina na malo el. aparatima za kućanstvo         |
| 1 | 52.46    | - Trg. na malo željeznom robom, bojama, staklom       |
| 1 | 52.47    | - Trgovina na malo knjigama i papirnatom robom        |
| 1 | 52.48.1- | Trg. na malo uredskom opremom i računalima            |
| 1 | 52.48.2- | Trgovina na malo satovima                             |
| 1 | 52.48.3- | Trgovina na malo sportskom opremom                    |
| 1 | 52.48.4- | Trgovina na malo igrama i igračkama                   |
| 1 | 52.48.5- | Trgovina na malo cvijećem                             |
| 1 | 52.48.6- | Trgovina na malo gorivima                             |
| 1 | 52.5     | - Trg. na malo rabljenom robom u prodavaonicama       |
| 1 | 52.6     | - Trgovina na malo izvan prodavaonica                 |
| 1 | 52.7     | - Popravak predmeta za osobnu uporabu i kuć.          |
| 1 | *        | - Savjetovanje i poslovi u arhitektonskoj djelatnosti |
| 1 | *        | - Zasnivanje i izrada nacrtu (projektiranje) zgrada   |
| 1 | *        | - Nadzor nad gradnjom                                 |
| 1 | *        | - Izrada nacrtu strojeva i industrijskih postrojenja  |

D004, 2007.04.16 08:04:40

Stranica: 1

REPUBLIKA HRVATSKA  
TRGOVAČKI SUD U SPLITU

## IZVADAK IZ SUDSKOG REGISTRA

## =====

## PREDMET POSLOVANJA - DJELATNOSTI:

- 1 \* - Inženjering, projektni menadžment i tehničke djelatnosti
- 2 61 - Vođeni prijevoz
- 2 70 - Poslovanje nekretninama
- 2 71 - Iznajmljivanje strojeva i opreme, bez rukovatelja i predmeta za osobnu uporabu i kućanstvo
- 2 \* - Pripremanje hrane i pružanje usluga prehrane, pripremanje i usluživanje pića i napitaka i pružanje usluga smještaja
- 2 \* - Pružanje usluga u nautičkom turizmu, seljačkom, zdravstvenom, kongresnom, športskom, lovnom i drugim oblicima turizma, pružanje ostalih turističkih usluga
- 2 \* - Obavljanje stručnih poslova prostornog uređenja u svezi s izradom detaljnih planova uređenja i stručnih podloga za izdavanje lokacijskih dozvola

## ČLANOVI DRUŠTVA / OSNIVAČI

- 1 Ivan Vulić, JMBG: 1611956380076
- 1 - jedini osnivač d. o. o.

## ČLANOVI UPRAVE / LIKVIDATORI

- 1 Ivan Vulić, JMBG: 1611956380076
- 1 - član uprave
- 1 - direktor, zastupa društvo pojedinačno i samostalno

## TEMELJNI KAPITAL:

- 2 20,000.00 kuna

## PRAVNI ODNOSI:

## Pravni oblik

- 1 društvo s ograničenom odgovornošću

## Osnivački akt:

- 2 Odlukom člana Društva od 30. prosinca 2004. godine, izmijenjena je Izjava o usklađenju od 15. prosinca 1995. godine, u uvodu i naslovu osnivačkog akta, u čl. 5 - odredbe o sjedištu Društva, u čl. 6 - odredbe o predmetu poslovanja, u čl. 7 - odredbe o temeljnom kapitalu, u čl. 8 - odredbe o temeljnom ulogu, u čl. 9 - odredbe o poslovnom udjelu, u čl. 28 - odredbe o imenovanju članova Uprave i u čl. 37 - završne odredbe. Čistopis Izjave o usklađenju od 30. prosinca 2004. godine, uz javnobilježničko posvjedočenje, dostavljen je u Zbirku isprava suda.

REPUBLIKA HRVATSKA  
TRGOVAČKI SUD U SPLITU

## IZVADAK IZ SUDSKOG REGISTRA

## Promjene temeljnog kapitala:

- 2 Odlukom osnivača od 30. prosinca 2004. godine, povećan je temeljni kapital sa iznosa od 19.300,00 kuna za iznos od 700,00 kuna na iznos od 20.000,00 kuna.

## OSTALI PODACI:

- 1 - RUL 1-27951

## POPIS FIZIČKIH OSOBA KOD SUBJEKTA

A1 Ivan Vulić, JMBG: 1611956380076  
Split, Gajeva 10  
C1 Ivan Vulić, JMBG: 1611956380076  
Split, Gajeva 10

Upise u glavnu knjigu proveli su:

RBU	Poslovni broj	Datum	Naziv suda
0001	96/2198-5	30.04.1997.	Trgovački sud u Splitu
0002	05/59-2	25.01.2005.	Trgovački sud u Splitu

U Splitu, 16.04.2007.

Ovlaštena osoba:

REPUBLIKA HRVATSKA  
TRGOVAČKI SUD U SPLITU

R3-

02811/07

Ovaj izvatak istovjetan je podacima upisanim u Glavnoj knjizi  
sudskog registra.  
Sudska pristojba plaćena u iznosu 15,00 kn, po Tar.  
br. 28. Zakona o sudskim pristojbama (NN 74/95, 57/96 i 137/02)  
U Splitu, 16.4.07

Ovlašteni službenik

Radenka Ivančić

D004, 2007.04.16 08:04:42

Stranica: 3

## 1.4. RJEŠENJE O IMENOVANJU PROJEKTANTA

U skladu s člankom 51.  
Zakona o gradnji  
(NN 153/13)

te člankom 15.  
Zakona o arhitektonskim i inženjerskim poslovima i djelatnostima u prostornom uređenju i gradnji  
(NN 152/08)

IMENUJE SE



**IVAN VULIĆ, dipl. ing. arh.**  
**Ovlašteni arhitekt, br. A 855**

za projektanta:

**ARHITEKTONSKI PROJEKT, IZMJENE I DOPUNE**

**građevine**

**POSLOVNO USLUŽNI CENTAR 3LJ, ČAPORICE, TRILJ**

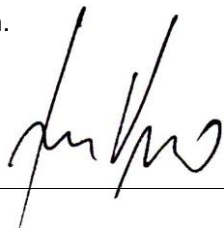direktor:	IVAN VULIĆ, dipl. ing. arh.		
-----------	-----------------------------	--------------------------------------------------------------------------------------	---------------------------------------------------------------------------------------

## 1.5. RJEŠENJE O IMENOVANJU GLAVNOG PROJEKTANTA

U skladu s člankom 52.  
Zakona o gradnji  
(NN 153/13)



IMENUJE SE

**IVAN VULIĆ, dipl. ing. arh.**  
**Ovlašteni arhitekt, br. A 855**

za glavnog projektanta:

građevine

POSLOVNO USLUŽNI CENTAR 3LJ, ČAPORICE, TRILJ

direktor:	IVAN VULIĆ, dipl. ing. arh. 	
-----------	---	-------------------------------------------------------------------------------------

## 1.6. RJEŠENJE O UPISU U IMENIK OVLAŠTENIH ARHITEKATA



### REPUBLIKA HRVATSKA

HRVATSKA KOMORA ARHITEKATA

Klasa: 350-07/10-02/ 855  
Urbroj: 505-10-1  
Zagreb, 23. ožujka 2010.

Odbor za upis Hrvatske komore arhitekata koji zastupa TOMISLAV ČURKOVIĆ, ovl.arh. predsjednik Hrvatske komore arhitekata, na temelju članka 96.st.4. Zakona o arhitektonskim i inženjerskim poslovima i djelatnostima u prostornom uređenju i gradnji ("Narodne novine", br. 152/08) i članka 18.st.4. Statuta Hrvatske komore arhitekata ("Narodne novine", br. 64/09), udovoljavajući zahtjevu koji je podnio IVAN VULIĆ, dipl.ing.arh., SPLIT, GAJEVA 10, izdaje

### POTVRDU

1. Uvidom u službenu evidenciju koju vodi Hrvatska komora arhitekata razvidno je da je **IVAN VULIĆ**, dipl.ing.arh., SPLIT, upisan u Imenik ovlaštenih arhitekata, s danom upisa **21.05.1999.** godine, pod rednim brojem **855**, te je stekao pravo na uporabu strukovnog naziva "**ovlašteni arhitekt**", zaposlen u : **VV-PROJEKT d.o.o.**, SPLIT.
2. Ova potvrda se može koristiti samo u svrhu dokazivanja da je imenovani član Hrvatske komore arhitekata.




Predsjednik Hrvatske komore arhitekata:  
**TOMISLAV ČURKOVIĆ**, ovl.arh.

## 2. TEHNIČKI DIO PROJEKTA

## **2.1. GRAFIČKI PRILOZI**



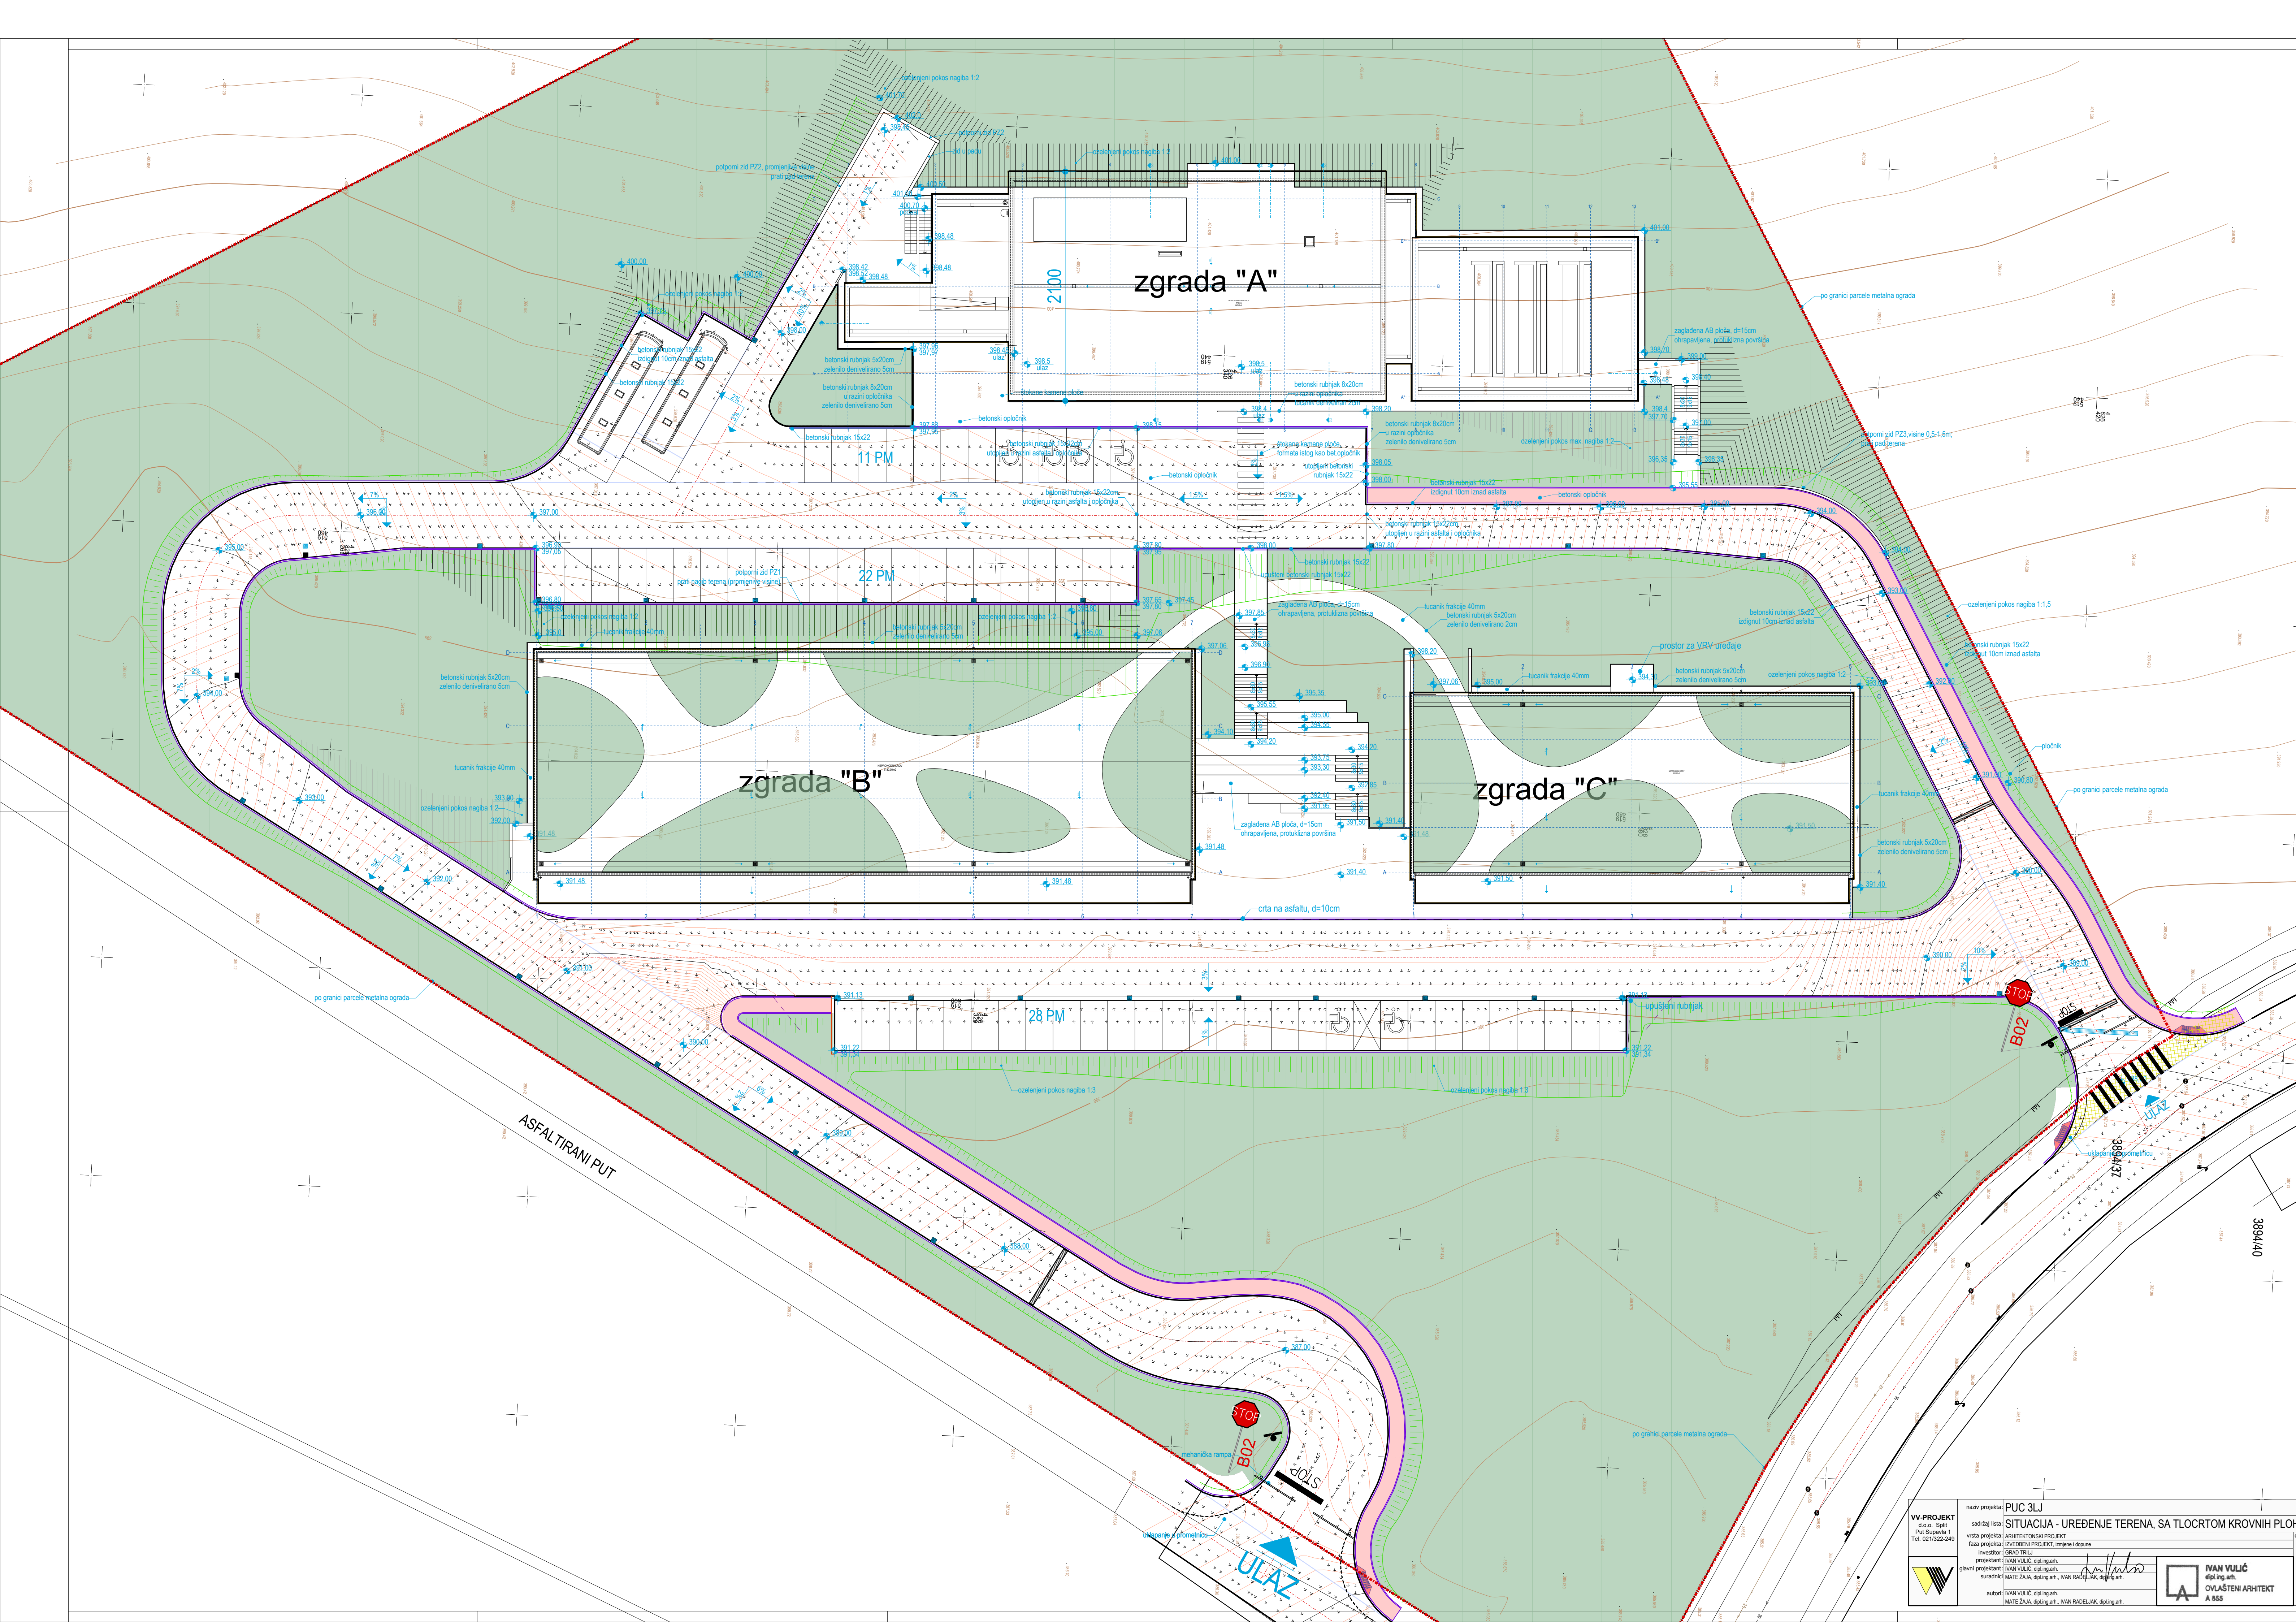

VV-PROJEKT

izd. o. o. št. 1

Pod Suvane 1

Tel. 02 1222-249

naziv projekta: PUC 3LJ

sadržaj lista: SITUACIJA - UREĐENJE TERENA, SA TLOCRTOM KROVNIH PLOŠTA

vrsta projekta: ARHITEKTONSKI PROJEKT

faza projekta: IZVEDBENI PROJEKT, izmjene i dopune

investitor: GRAD TRILJ

projektant: IVAN VULIĆ, dipl.ing. arh.

glavni projektant: IVAN VULIĆ, dipl.ing. arh.

suradnik: MATE ŽALJ, dipl.ing. arh.

autor: IVAN VULIĆ, dipl.ing. arh.

MATE ŽALJ, dipl.ing. arh.

IVAN RADELJAK, dipl.ing. arh.


IVAN VULIĆ

dipl.ing. arh.

OVLASŢENI ARHITEKT

A 855



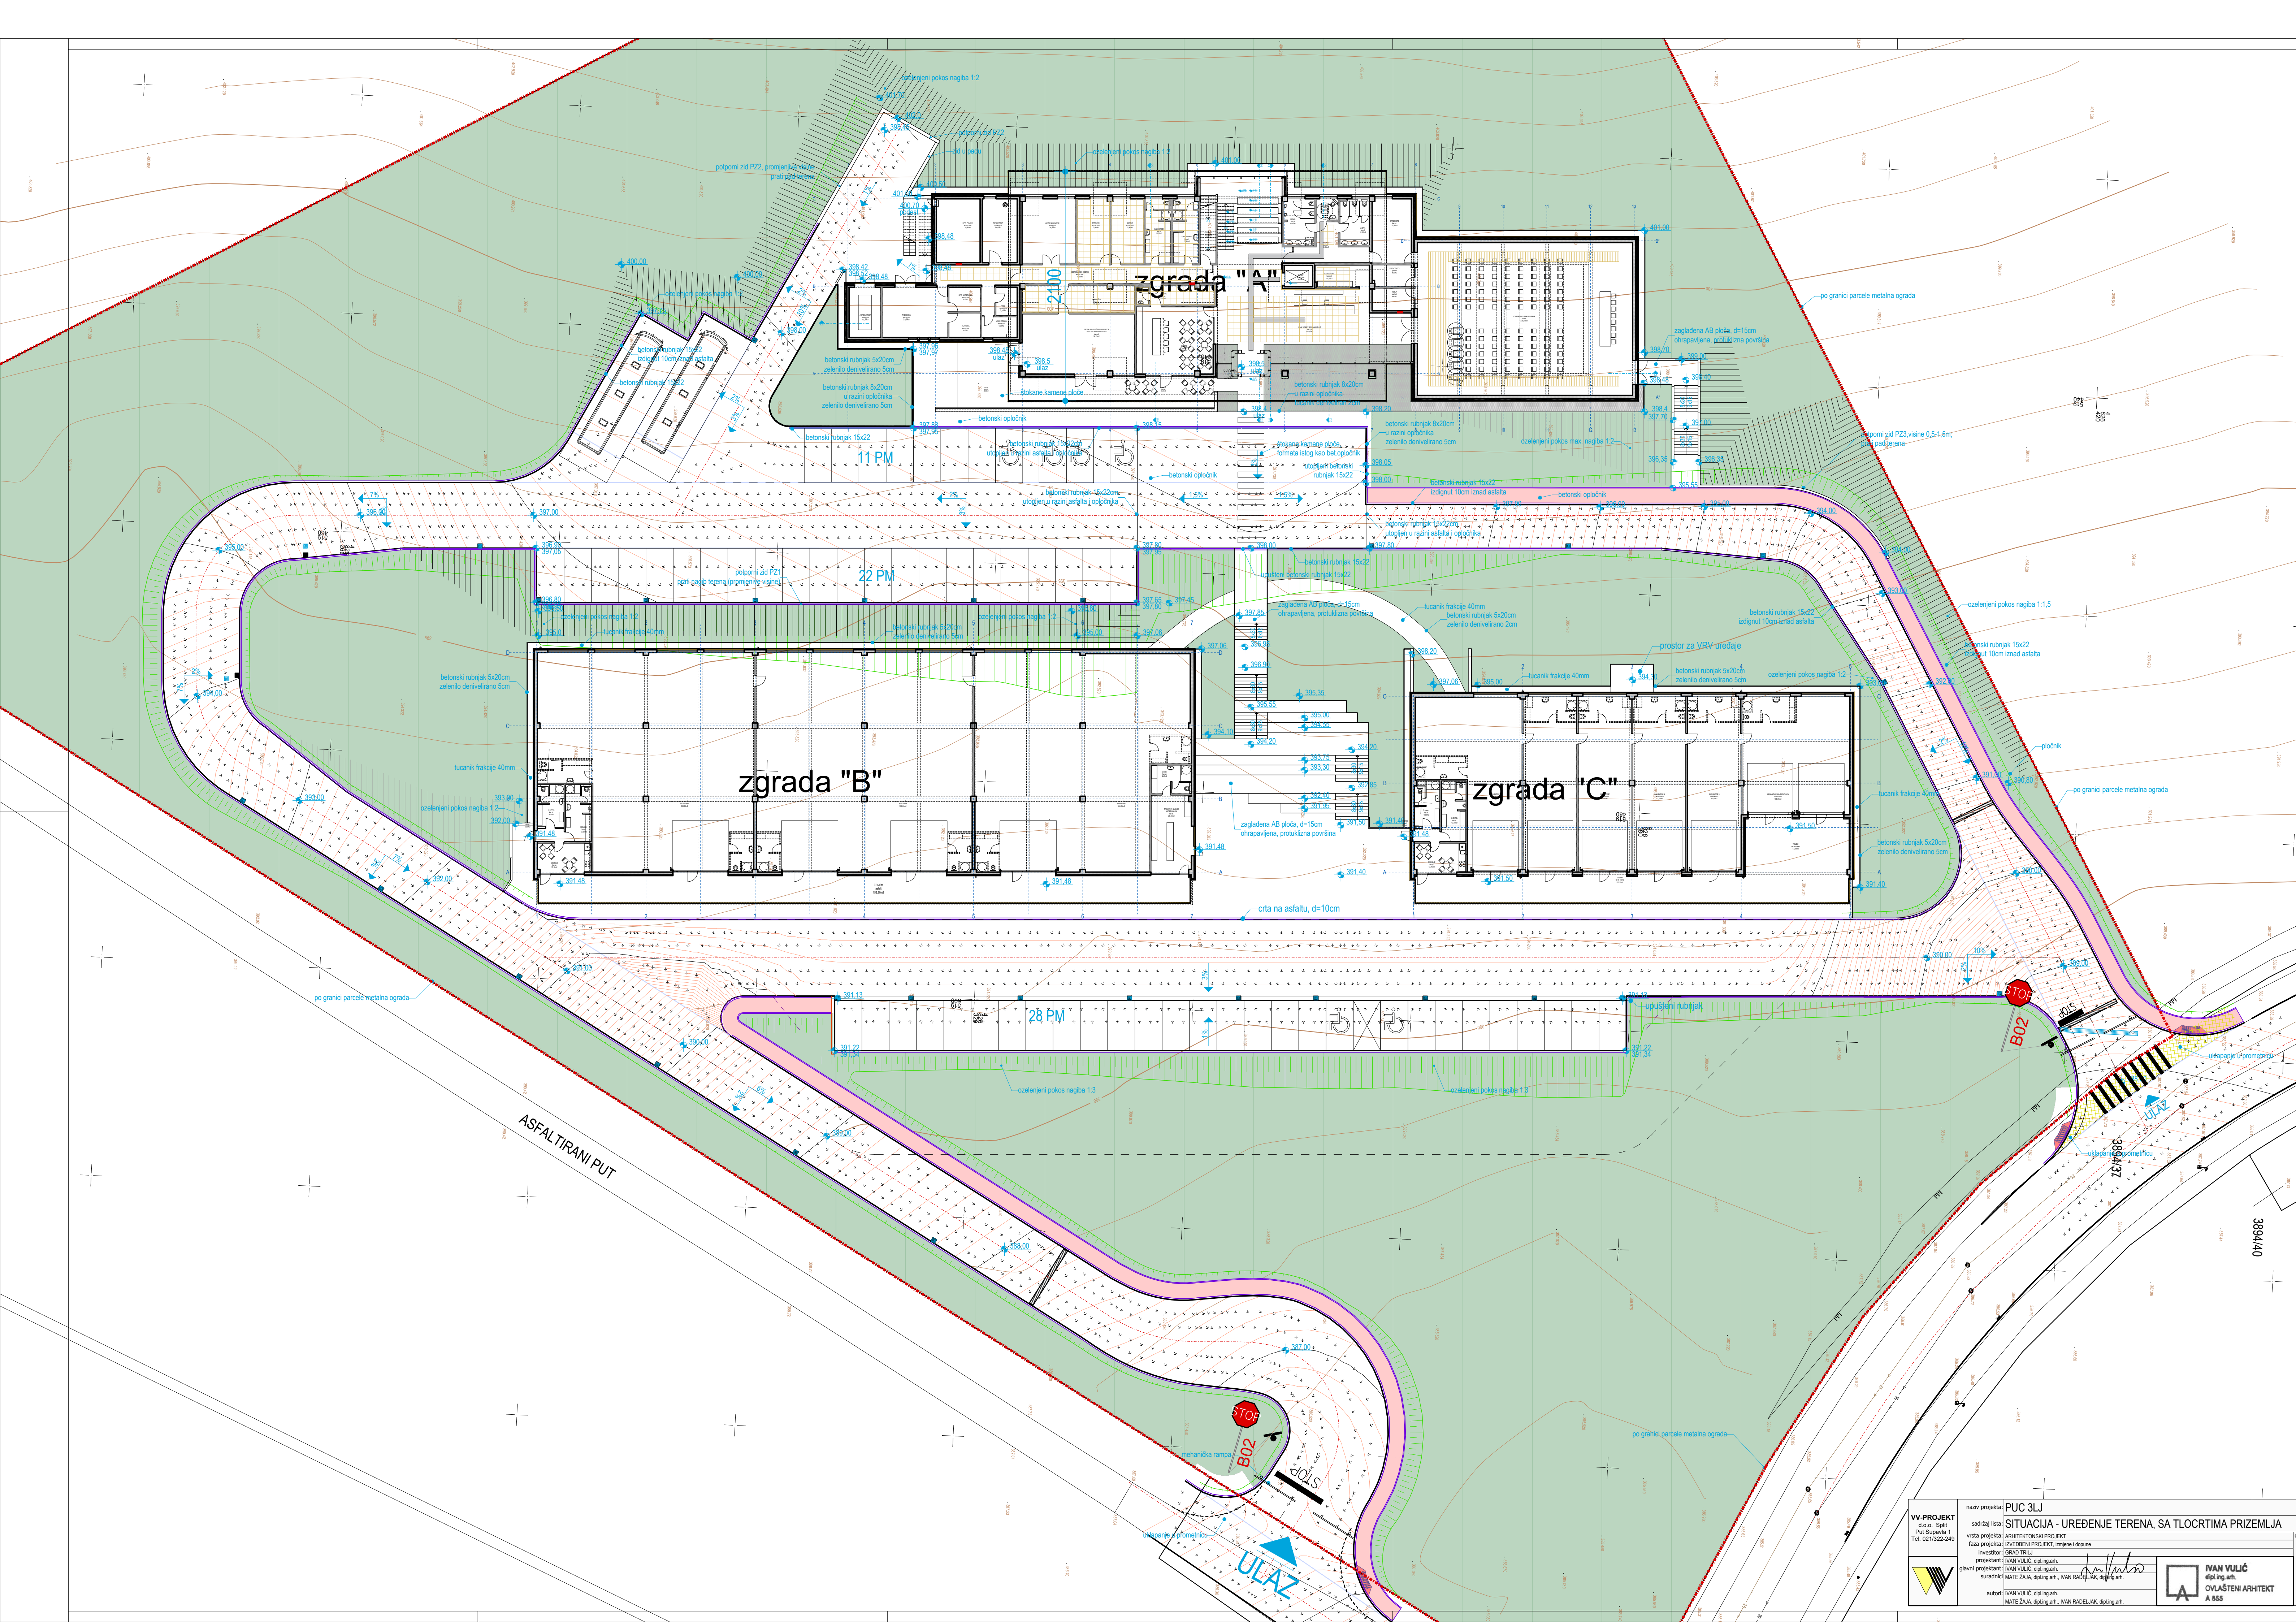


VV-PROJEKT  
d.o.o. Split  
Put Susana 1  
Tel. 021222-249


naziv projekta: PUC 3LJ  
sadržaj lista: SITUACIJA - UREĐENJE TERENA, SA TLOCRTIMA PRIZEMLJA  
vrsta projekta: ARHITEKTONSKI PROJEKT  
faza projekta: IZVEDBENI PROJEKT, izmjene i dopune  
investitor: GRAD TRILJ  
projektant: IVAN VULIĆ, dipl.ing.arh.  
glavni projektant: IVAN VULIĆ, dipl.ing.arh.  
suradnik: MATE ŽALJ, dipl.ing.arh., IVAN RADELJAK, dipl.ing.arh.  
autor: IVAN VULIĆ, dipl.ing.arh.  
MATE ŽALJ, dipl.ing.arh., IVAN RADELJAK, dipl.ing.arh.

IVAN VULIĆ  
dipl.ing.arh.  
OVLAŠTENI ARHITEKT  
A 855




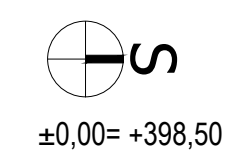




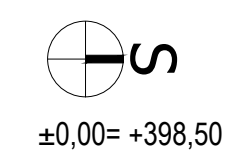




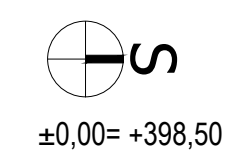




 


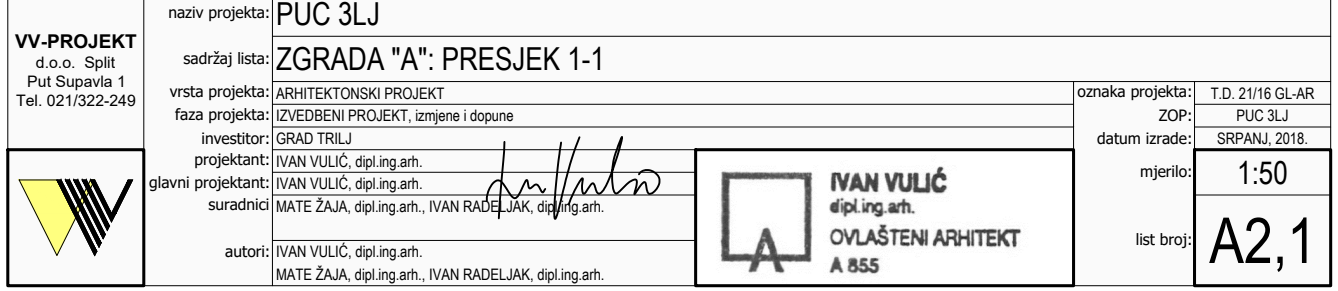




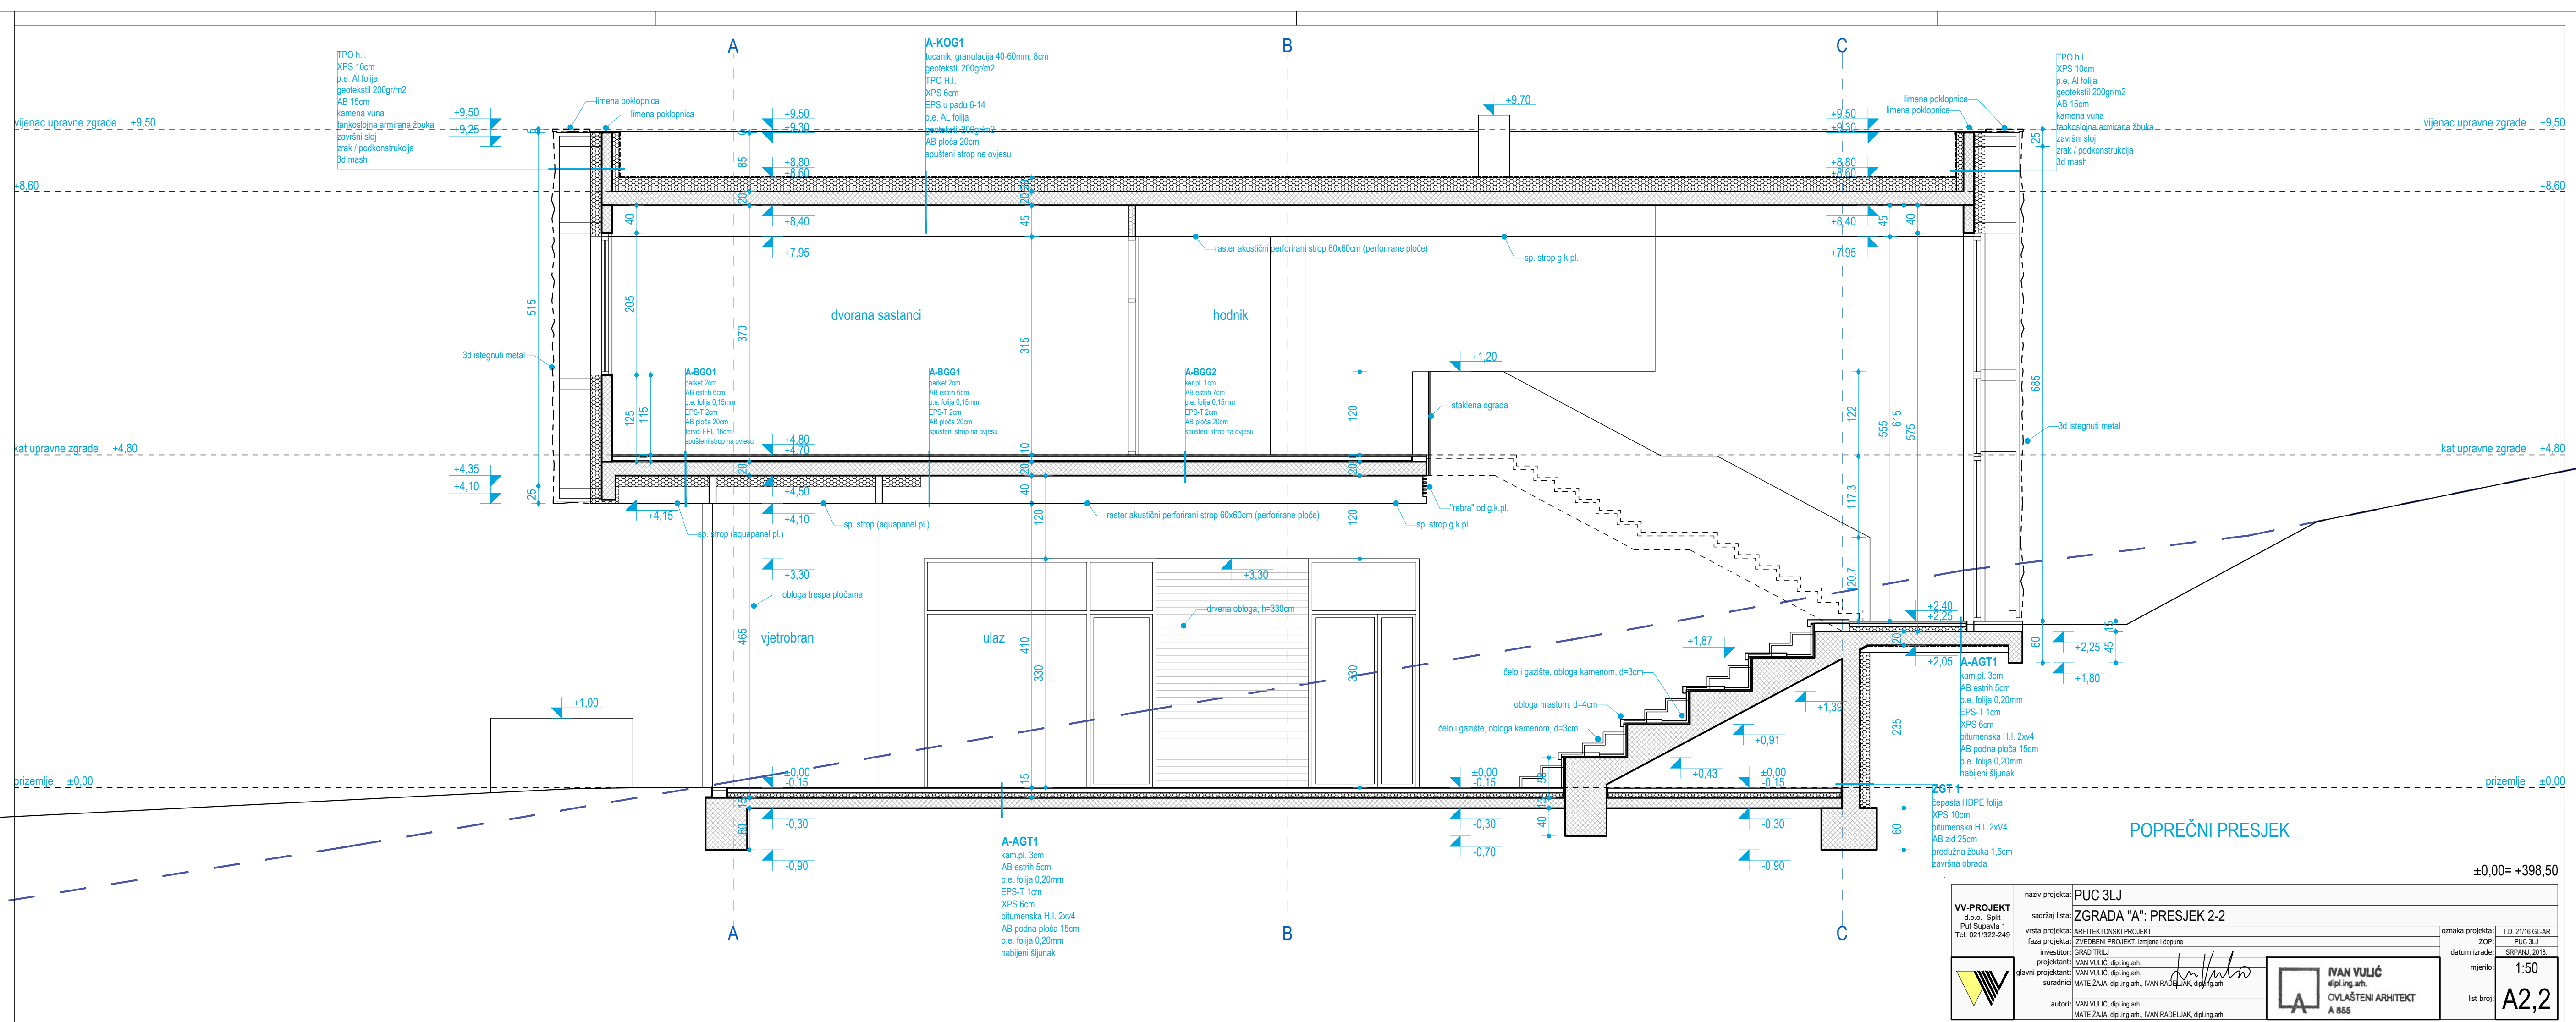





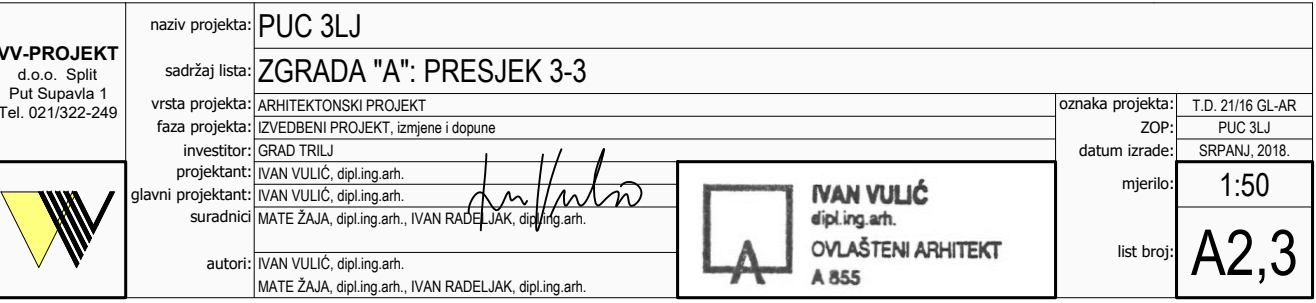

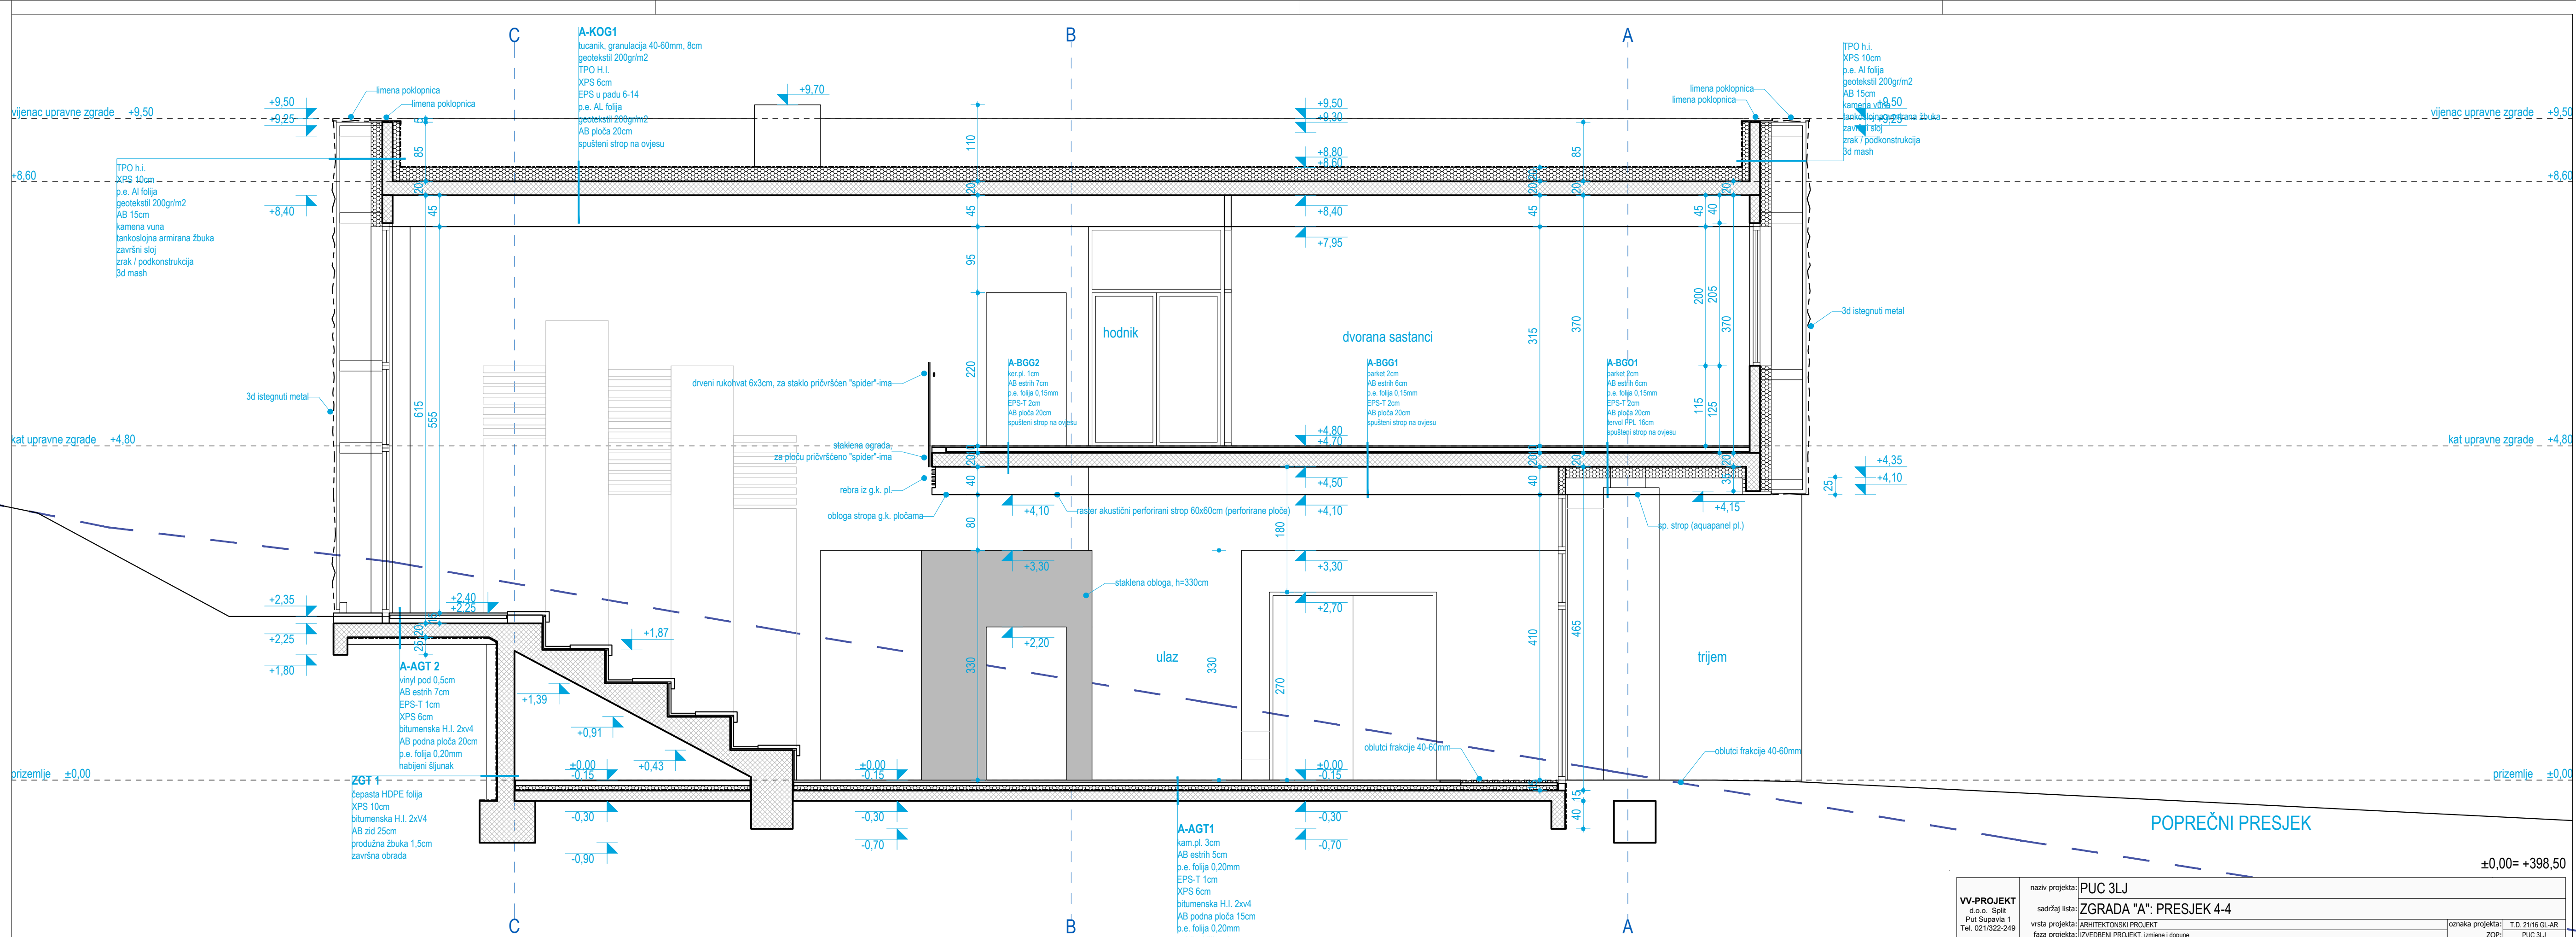


POPREČNI PRESJEK

±0.00= +398.50

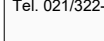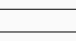	naziv projekta: <b>PUC 3LJ</b>		
	sadržaj lista: <b>ZGRADA "A": PRESJEK 4-4</b>		
	vrsta projekta: <b>ARHITEKTONSKI PROJEKT</b>		
	faza projekta: <b>IZVEDBENI PROJEKT, izmjene i dopune</b>		
	investitor: <b>GRAD TRLJ</b>		
projektant: <b>IVAN VULIĆ, dipl.ing.arh.</b>		oznaka projekta: <b>ZOP: PUC 3LJ</b>	
glavni projektant: <b>IVAN VULIĆ, dipl.ing.arh.</b>		T.D. 2116 GLJ-AR	
suradnici: <b>MATE ŽAJA, dipl.ing.arh., IVAN RADEJAK, dipl.ing.arh.</b>		datum izrade: <b>SRPANJ 2016</b>	
autor: <b>IVAN VULIĆ, dipl.ing.arh.</b>		mjerilo: <b>1:50</b>	
<b>MATE ŽAJA, dipl.ing.arh., IVAN RADEJAK, dipl.ing.arh.</b>		list broj: <b>A2,4</b>	






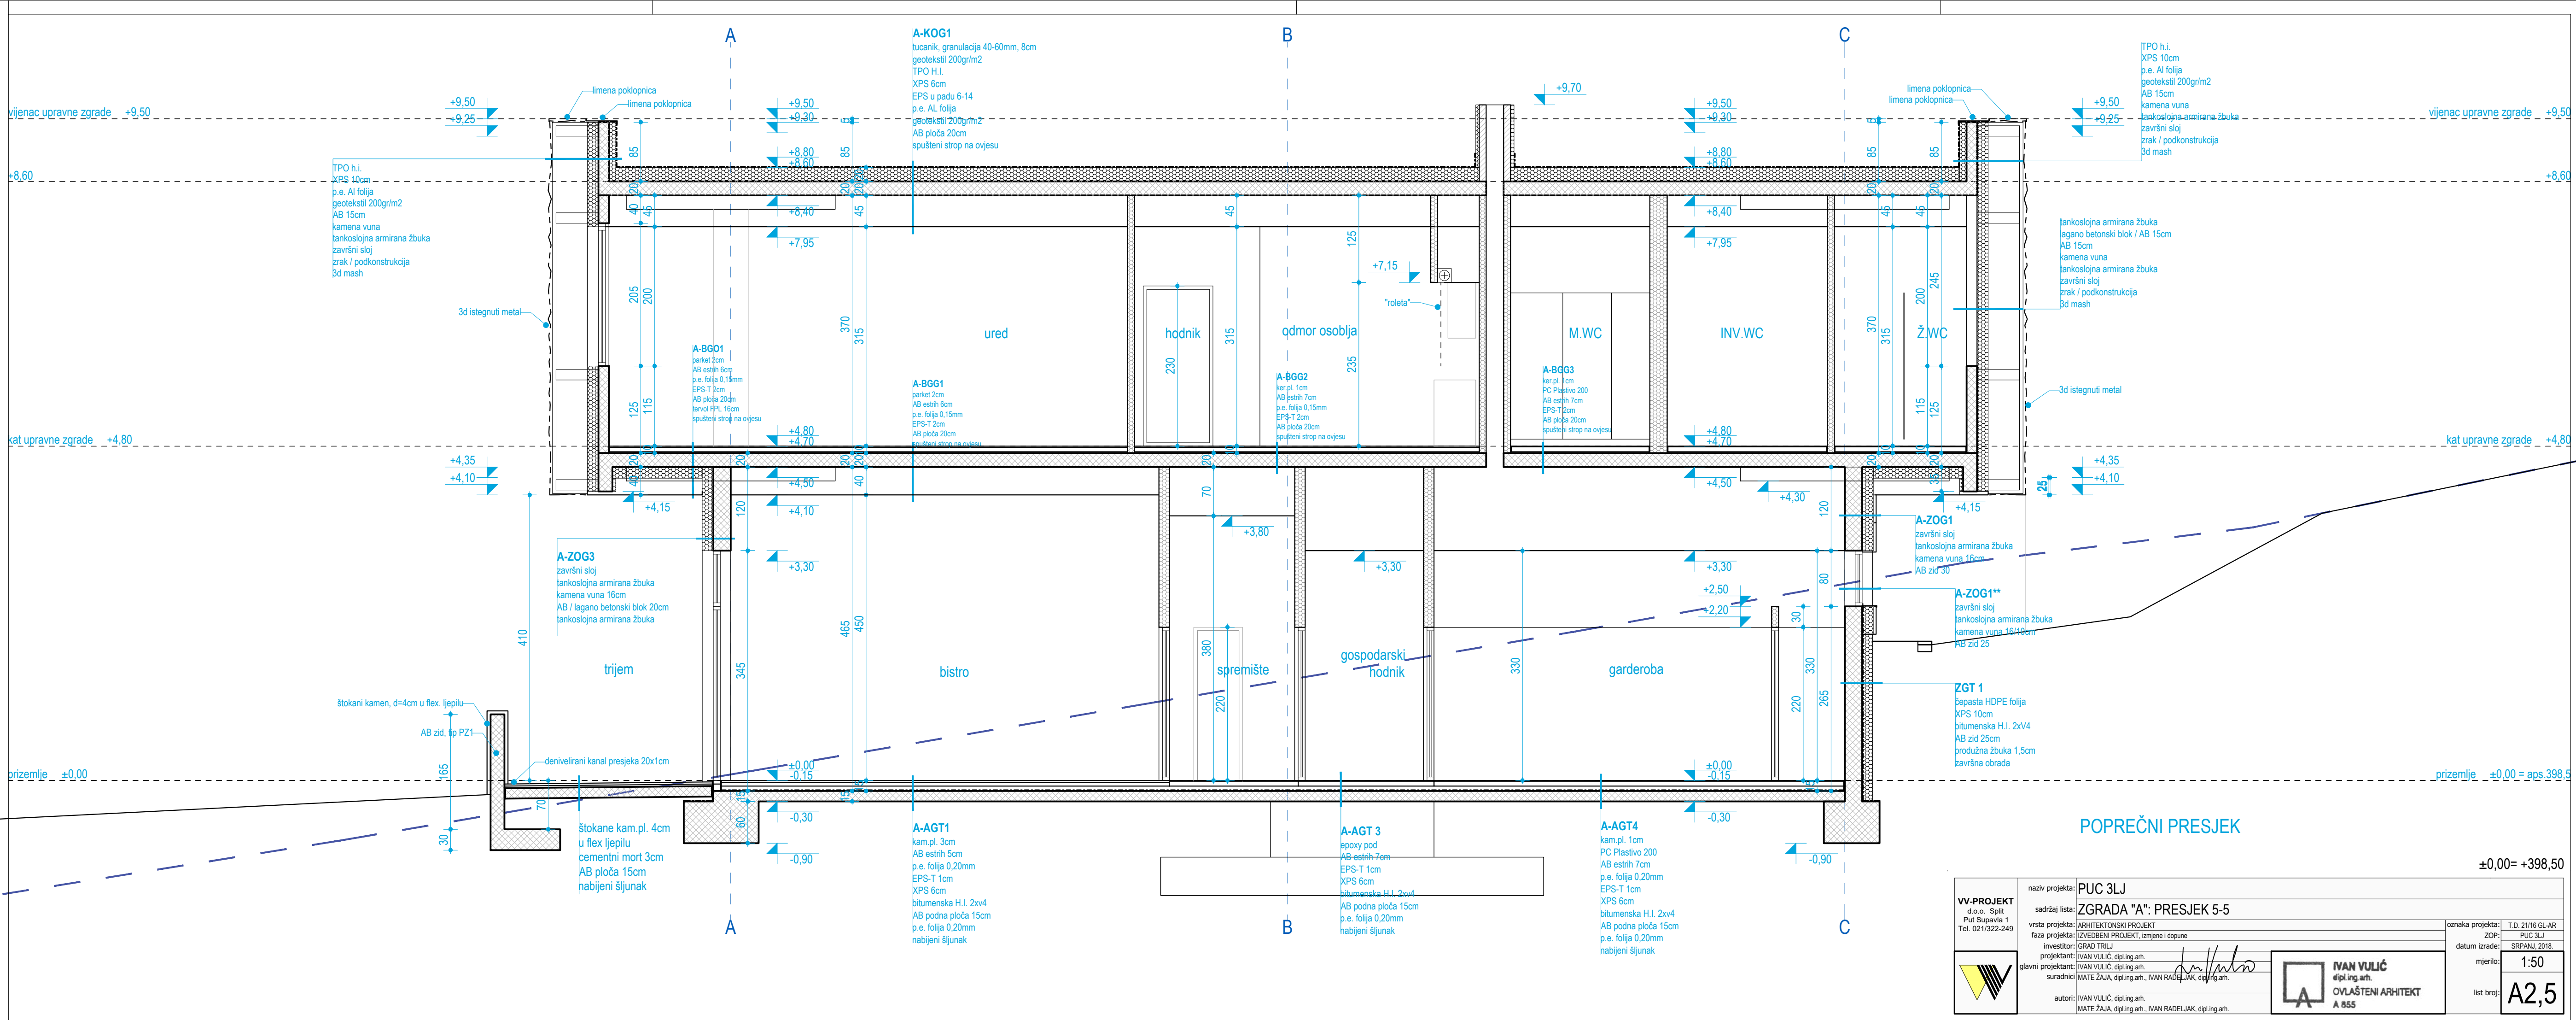






POPREČNI PRESJEK


±0.00= +398.50

	naziv projekta: PUC 3LJ			
	ZGRADA "A": PRESJEK 5-5			
	sadržaj lista: ARHITEKTONSKI PROJEKT		oznaka projekta: T.D. 2116 GLJ-AR	
	vrsta projekta: ZOVENIŠNI PROJEKT - izmjena i dopune		ZOP: SRPANI, 2016.	
	faza projekta: INVESTITOR: GRAD TRILJ		datum izrade: SRPANI, 2016.	
projektant: IVAN VULIĆ, dipl.ing.arh.		mjerilo: 1:50		
glavni projektant: IVAN VULIĆ, dipl.ing.arh.		IVAN VULIĆ dipl.ing.arh.		
suradnici: MATE JAJLA, dipl.ing.arh., IVAN RADELIJAK, dipl.ing.arh.		OVLASNIČKI ARHITEKT A 865		
autor: IVAN VULIĆ, dipl.ing.arh.		list broj: A2,5		
MATE JAJLA, dipl.ing.arh., IVAN RADELIJAK, dipl.ing.arh.				

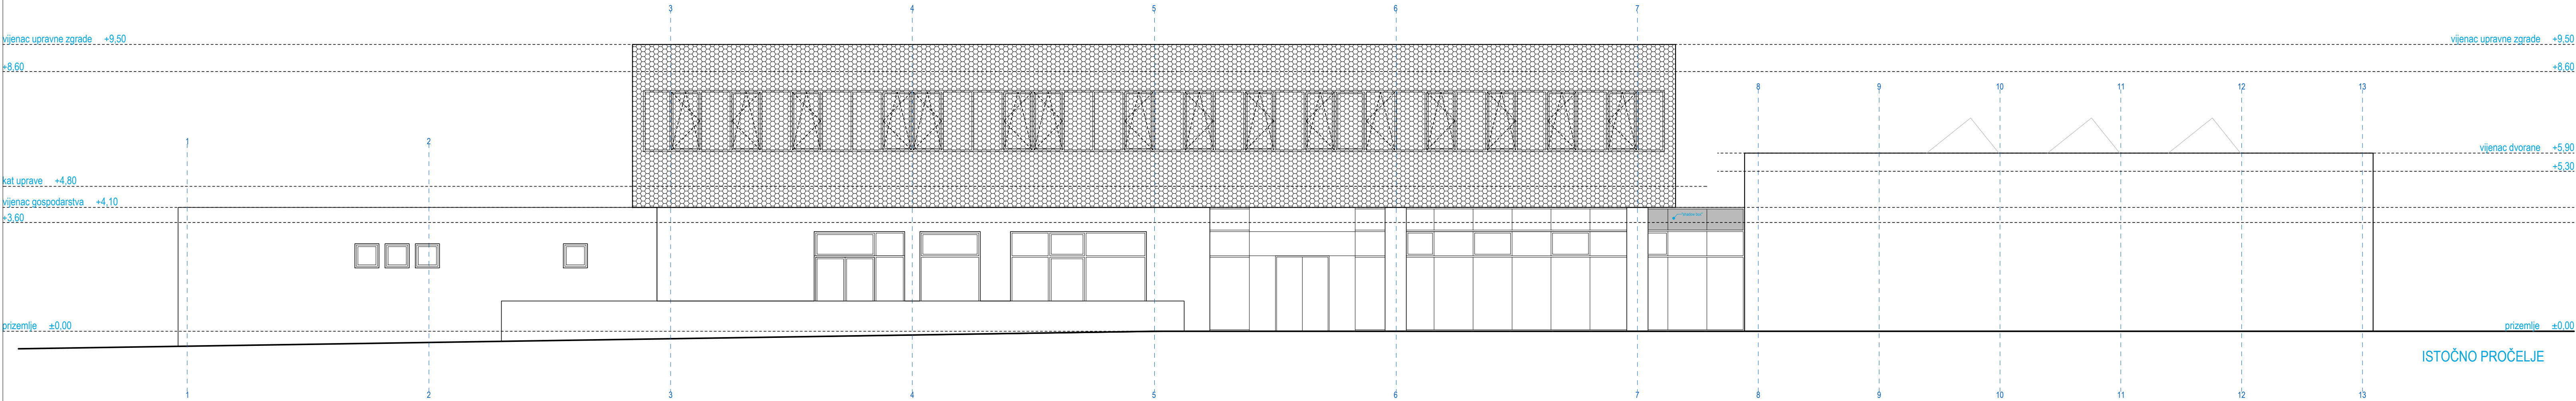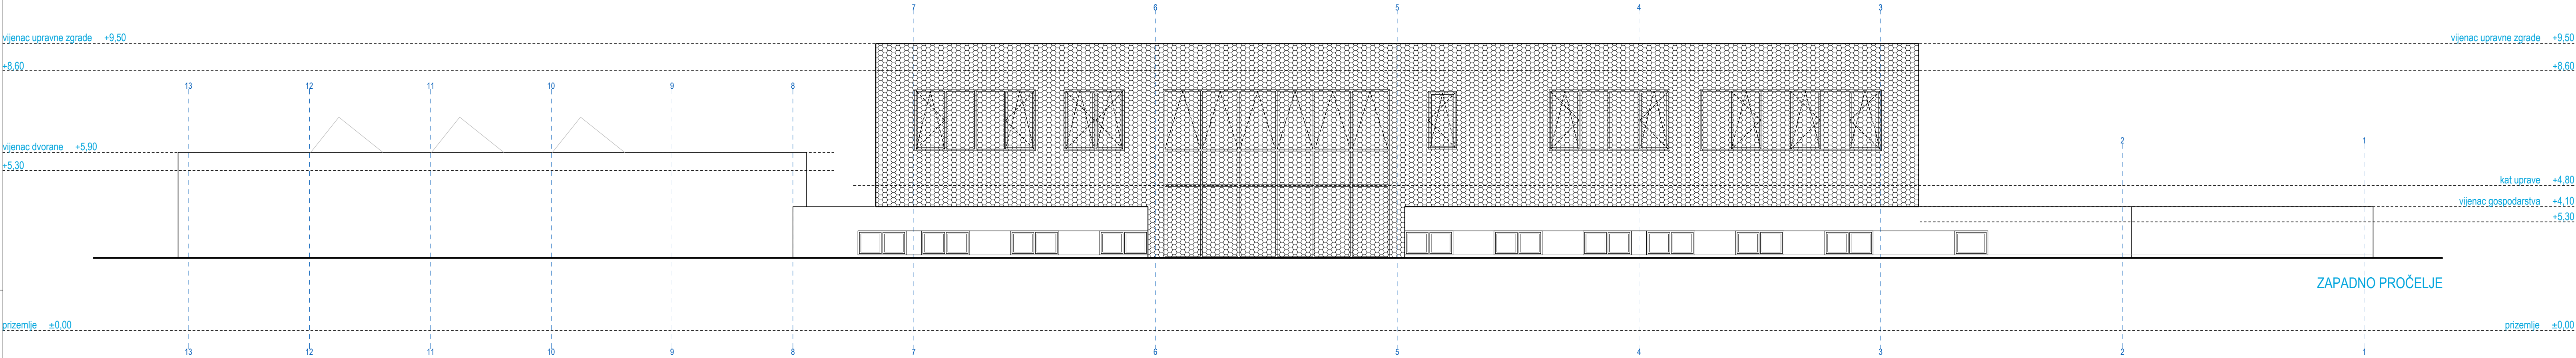

±0.00= +398.50
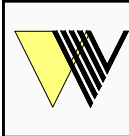
<b>VV-PROJEKT</b> d.o.o. Split Put Srpova 1 Tel. 021 522-244	naziv projekta: <b>PUC 3LJ</b>				
	sadržaj lista: <b>ZGRADA "A": PROČELJA</b>				
	vrsta projekta: <b>ARHITEKTONSKI PROJEKT</b>		oznaka projekta: <b>T.D. 2119 GLAR</b>		
	faza projekta: <b>IZVEDBANI PROJEKTI - oprema i dogradnja</b>		datum izrade: <b>2024.09.10</b>		
	investitor: <b>OPNO TRLJ</b>		mjerilo: <b>1:50</b>		
	projektant: <b>IVAN VULIĆ, dipl.ing.arh.</b>		list broj: <b>A3,1</b>		
	glavni projektant: <b>IVAN VULIĆ, dipl.ing.arh.</b>				
	suradnici: <b>MATE ŽALJA, dipl.ing.arh., IVAN RADELIJK, dipl.ing.arh.</b>		<div><div><b>IVAN VULIĆ</b> 454 061 OVLAŠTEN ARHITEKT A 855</div></div>		
autor: <b>IVAN VULIĆ, dipl.ing.arh.</b>					
autor: <b>MATE ŽALJA, dipl.ing.arh., IVAN RADELIJK, dipl.ing.arh.</b>					

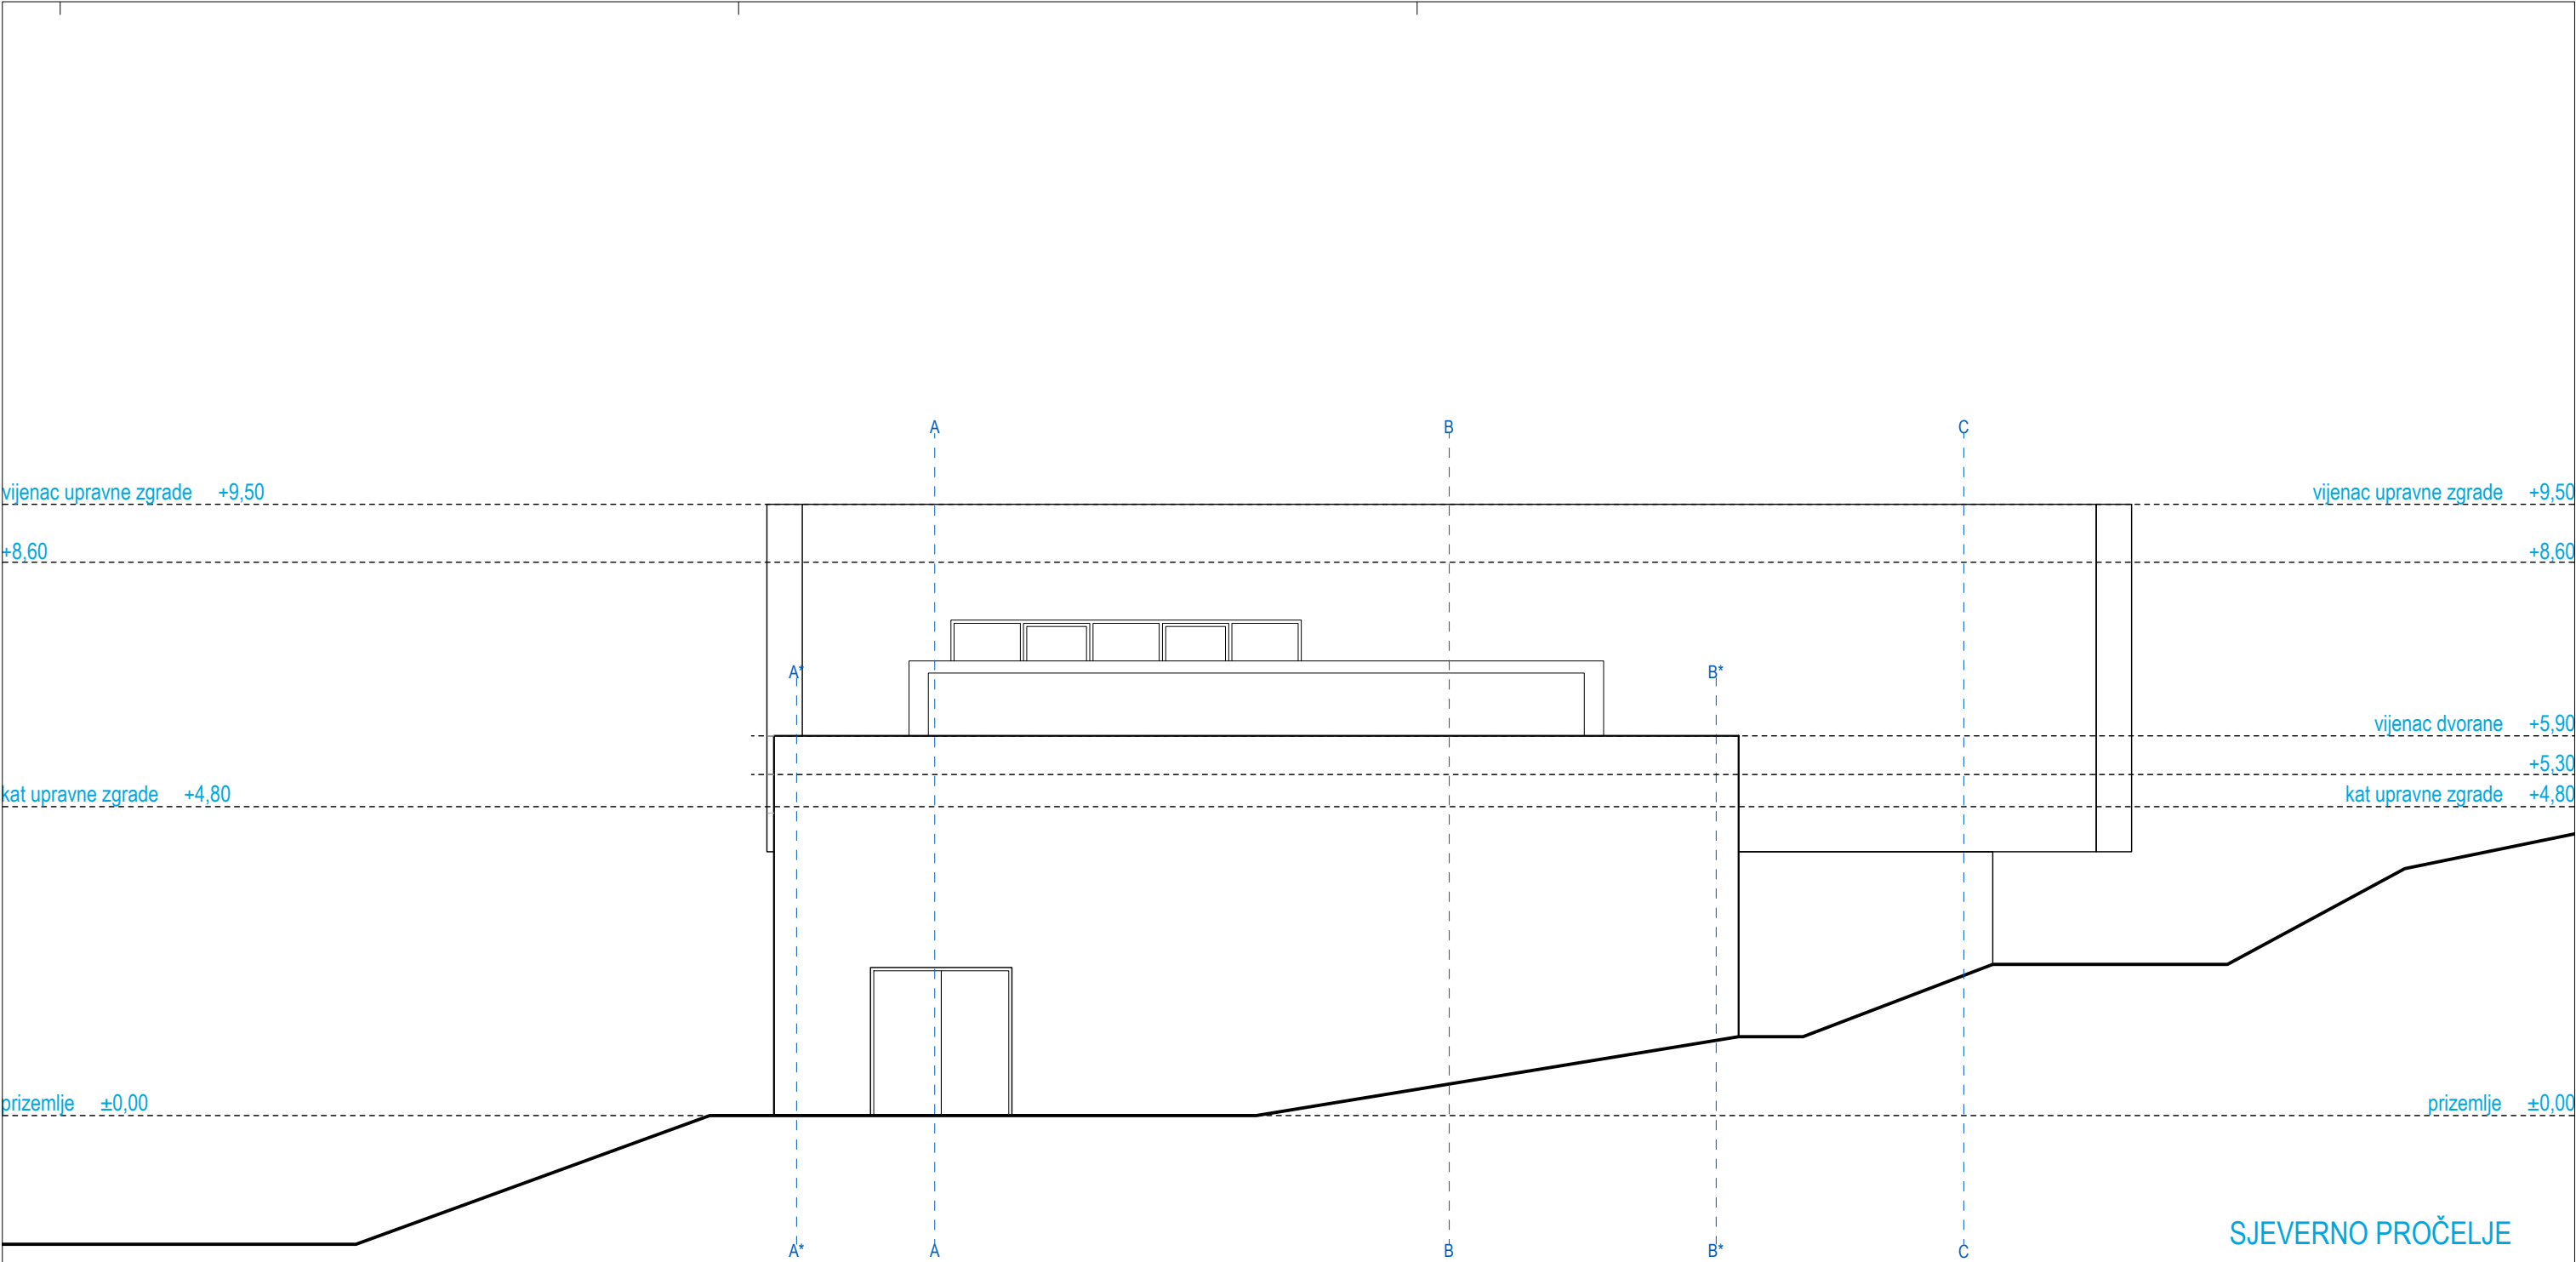


±0,00= +398,50

VV-PROJEKT

d.o.o. Split

Put Supavla 1

Tel. 021/322-249



naziv projekta:

ZGRADA "A": PROČELJA

sadržaj lista:

ARHITEKTONSKI PROJEKT

vrsta projekta:

IZVEDBENI PROJEKT, izmjene i dopune

faza projekta:

GRAD TRILJ

investitor:

IVAN VULIĆ, dipl.ing.arh.

projektant:

IVAN VULIĆ, dipl.ing.arh.

glavni projektant:

MATE ŽAJA, dipl.ing.arh., IVAN RADELJAK, dipl.ing.arh.

suradnici:

autori:

IVAN VULIĆ, dipl.ing.arh.

MATE ŽAJA, dipl.ing.arh., IVAN RADELJAK, dipl.ing.arh.

oznaka projekta:

T.D. 21/16 GL-AR

ZOP:

PUC 3LJ

datum izrade:


SRPANJ, 2018.

mjenilo:

1:50

list broj:

A3,2




IVAN VULIĆ




dipl.ing.arh.

OVLAŠTENI ARHITEKT

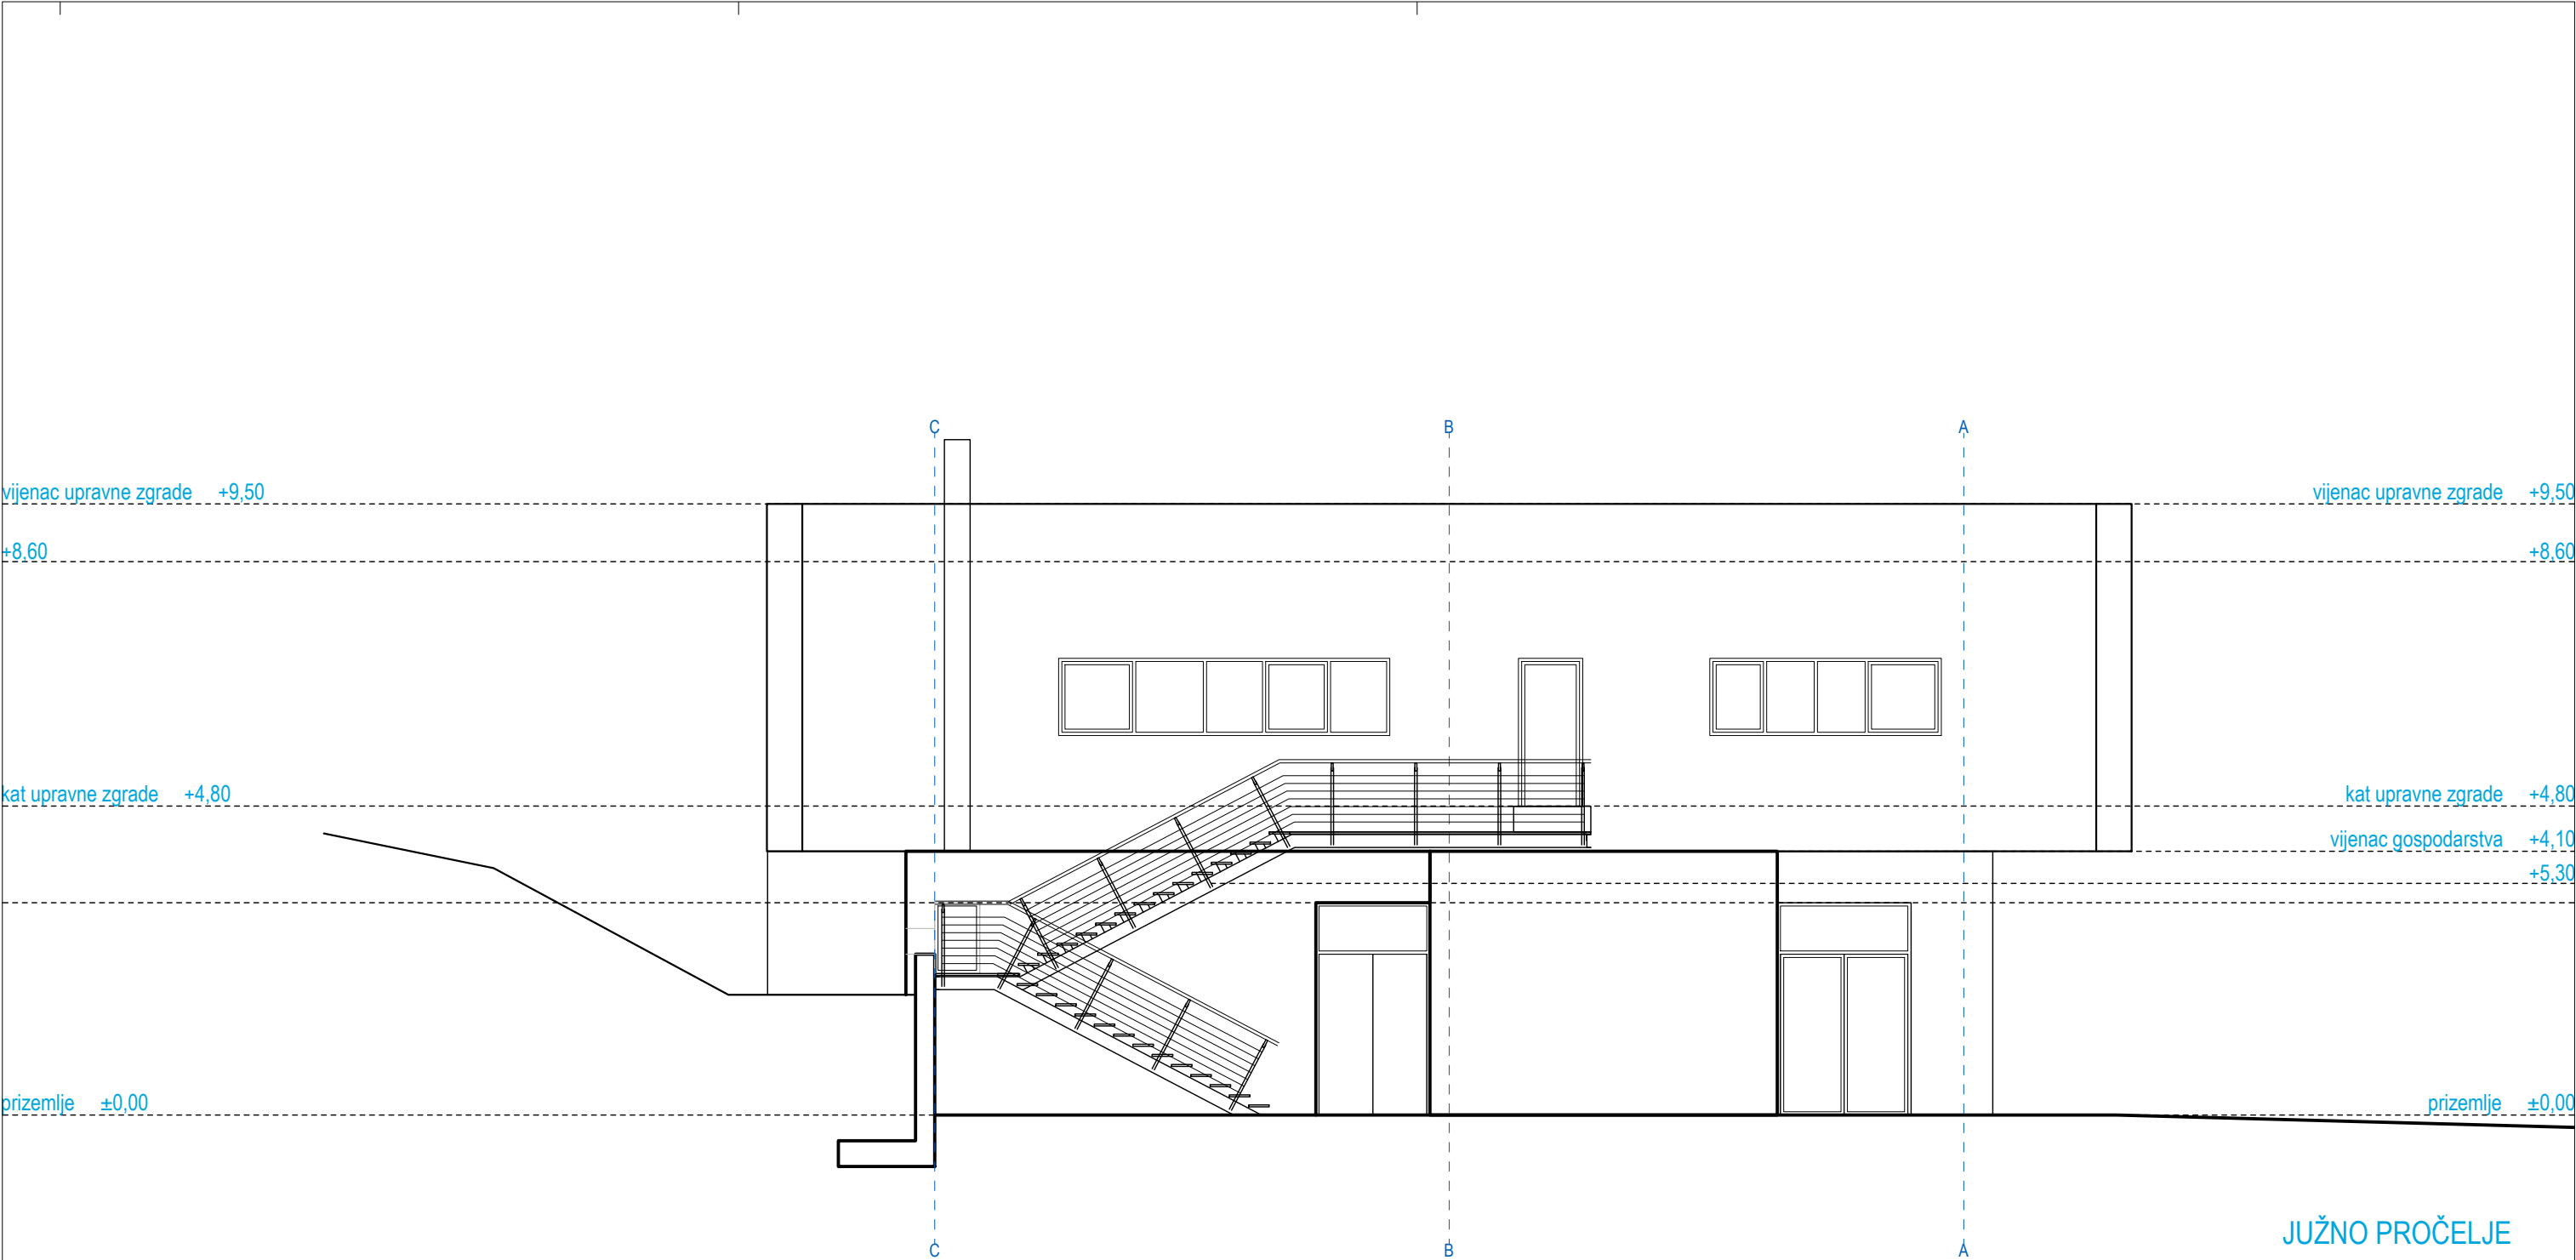A 855

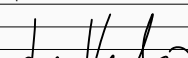


±0,00= +398,50

<b>VV-PROJEKT</b> d.o.o. Split Put Supavla 1 Tel. 021/322-249	naziv projekta: PUC 3LJ			
	sadržaj lista: ZGRADA "A": PROČELJA			
	vrsta projekta:	ARHITEKTONSKI PROJEKT	oznaka projekta:	T.D. 21/16 GL-AR
	faza projekta:	IZVEDBENI PROJEKT, izmjene i dopune	ZOP:	PUC 3LJ
	investitor:	GRAD TRILJ	datum izrade:	SRPANJ, 2018.
	projektant:	IVAN VULIĆ, dipl.ing.arh.	mjerilo:	1:50
	glavni projektant:	IVAN VULIĆ, dipl.ing.arh.		list broj: A3,3
suradnici:		MATE ŽAJA, dipl.ing.arh., IVAN RADELJAK, dipl.ing.arh.		
	autori:			
	IVAN VULIĆ, dipl.ing.arh. MATE ŽAJA, dipl.ing.arh., IVAN RADELJAK, dipl.ing.arh.		 IVAN VULIĆ dipl.ing.arh. OVLAŠTENI ARHITEKT A 855	








 



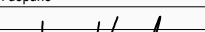



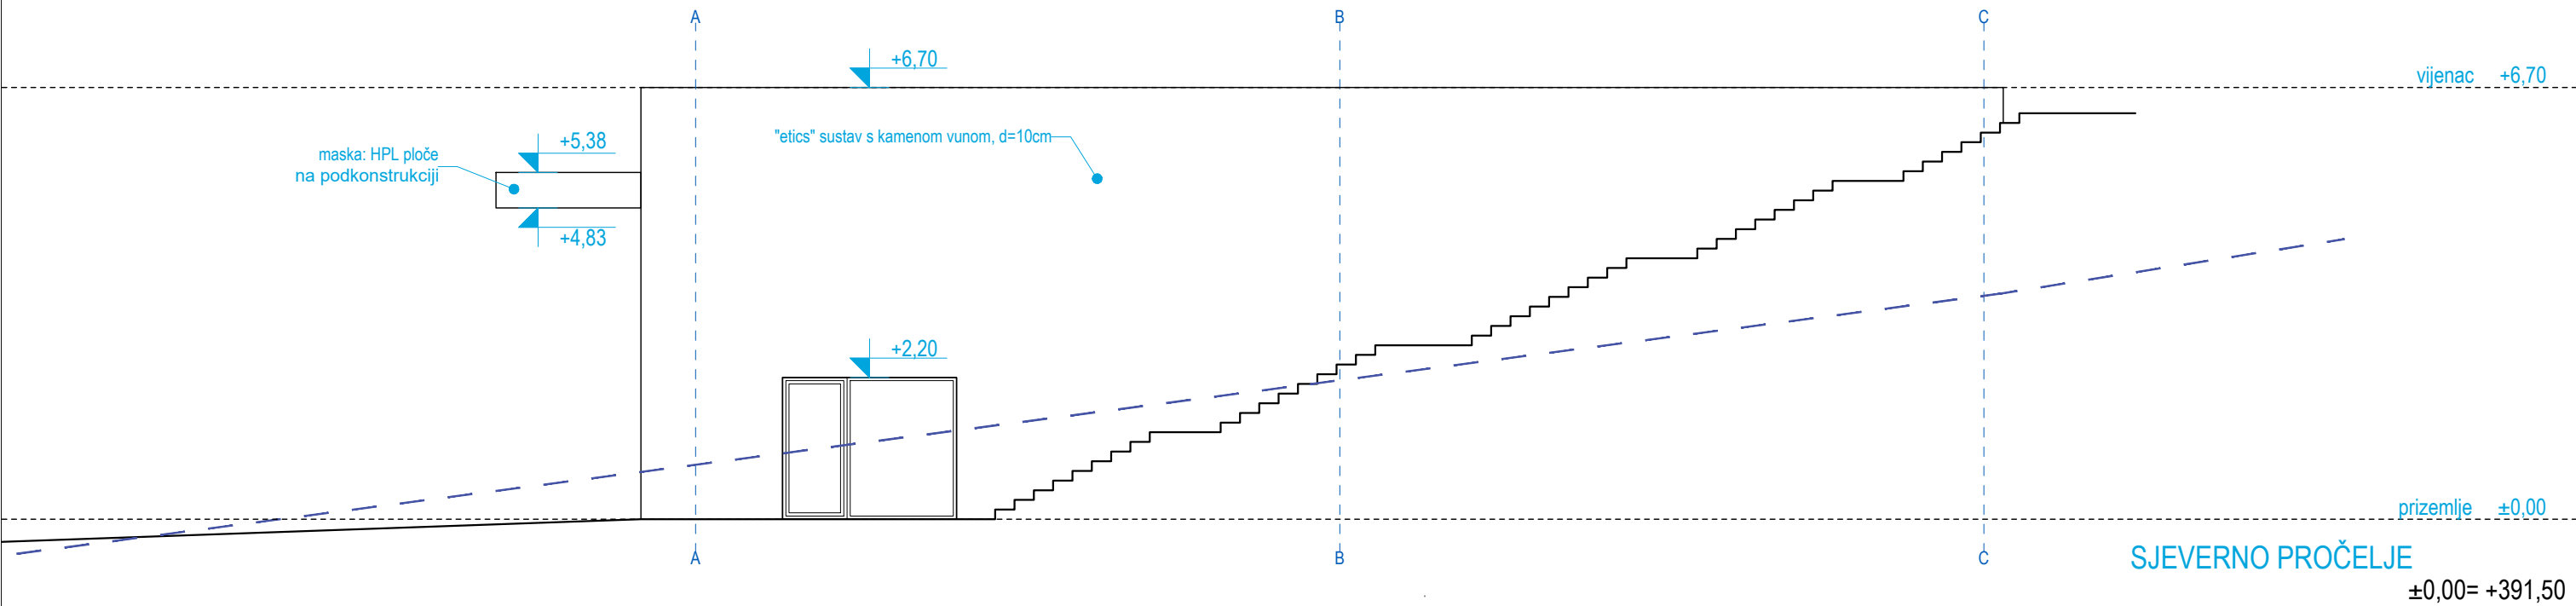
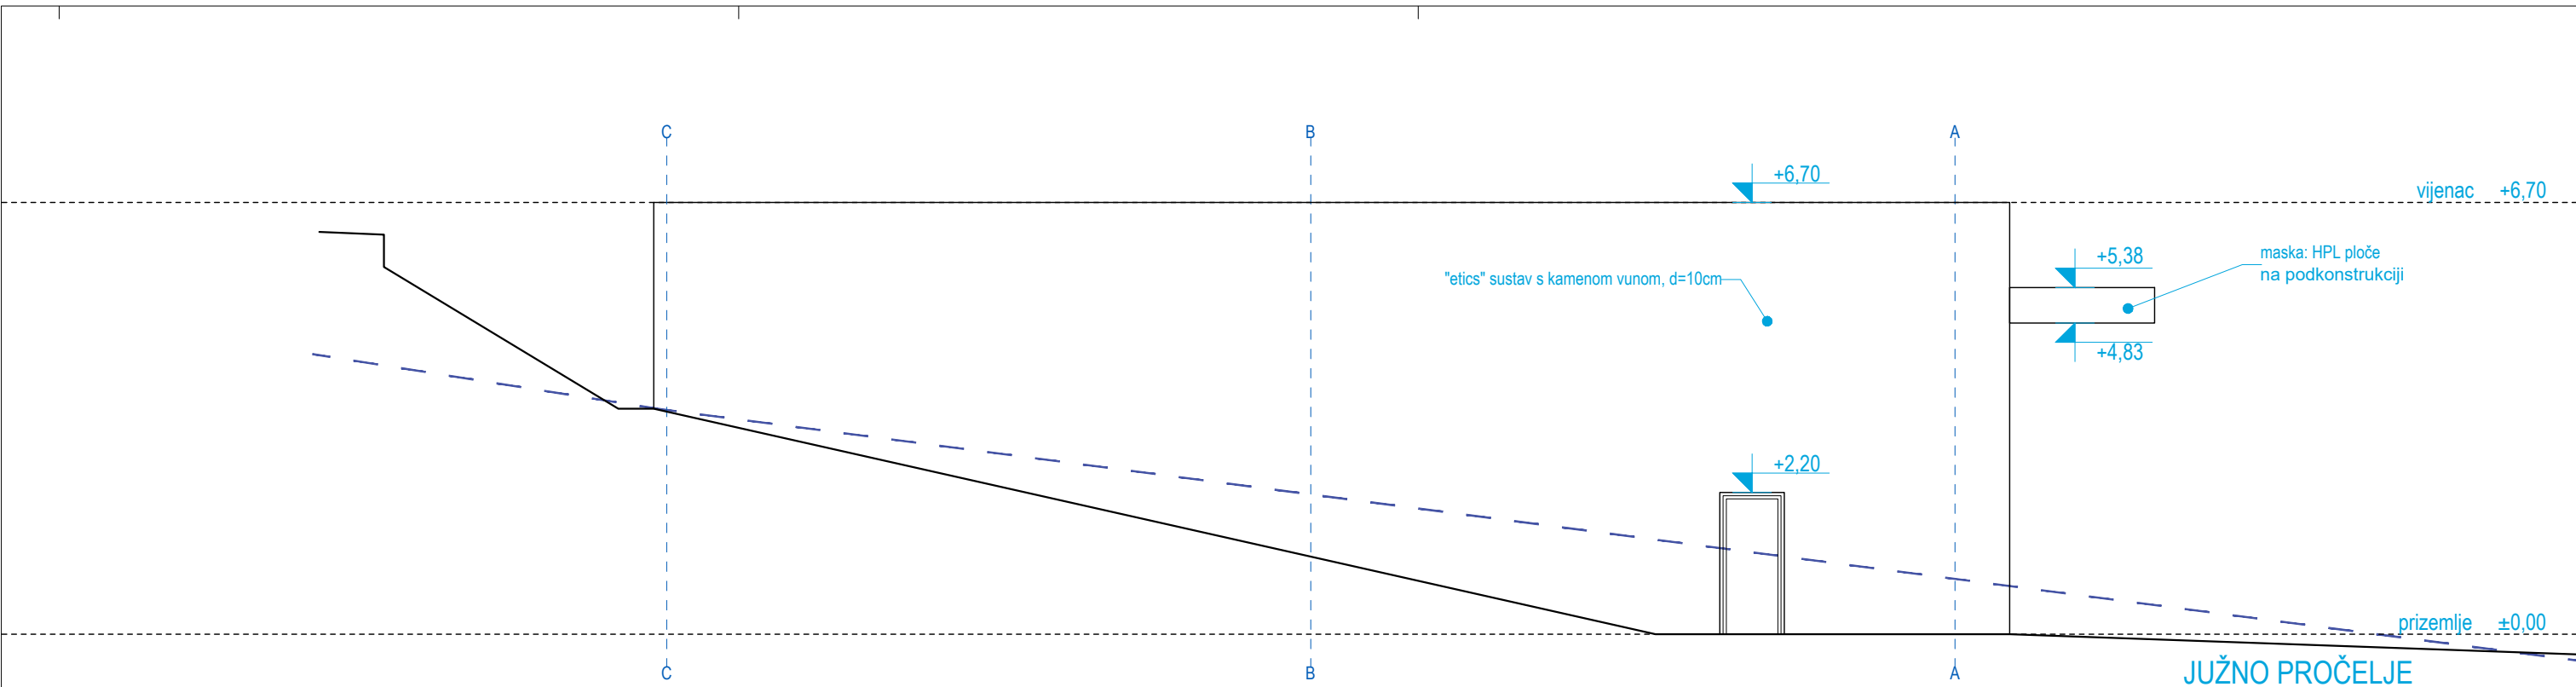





 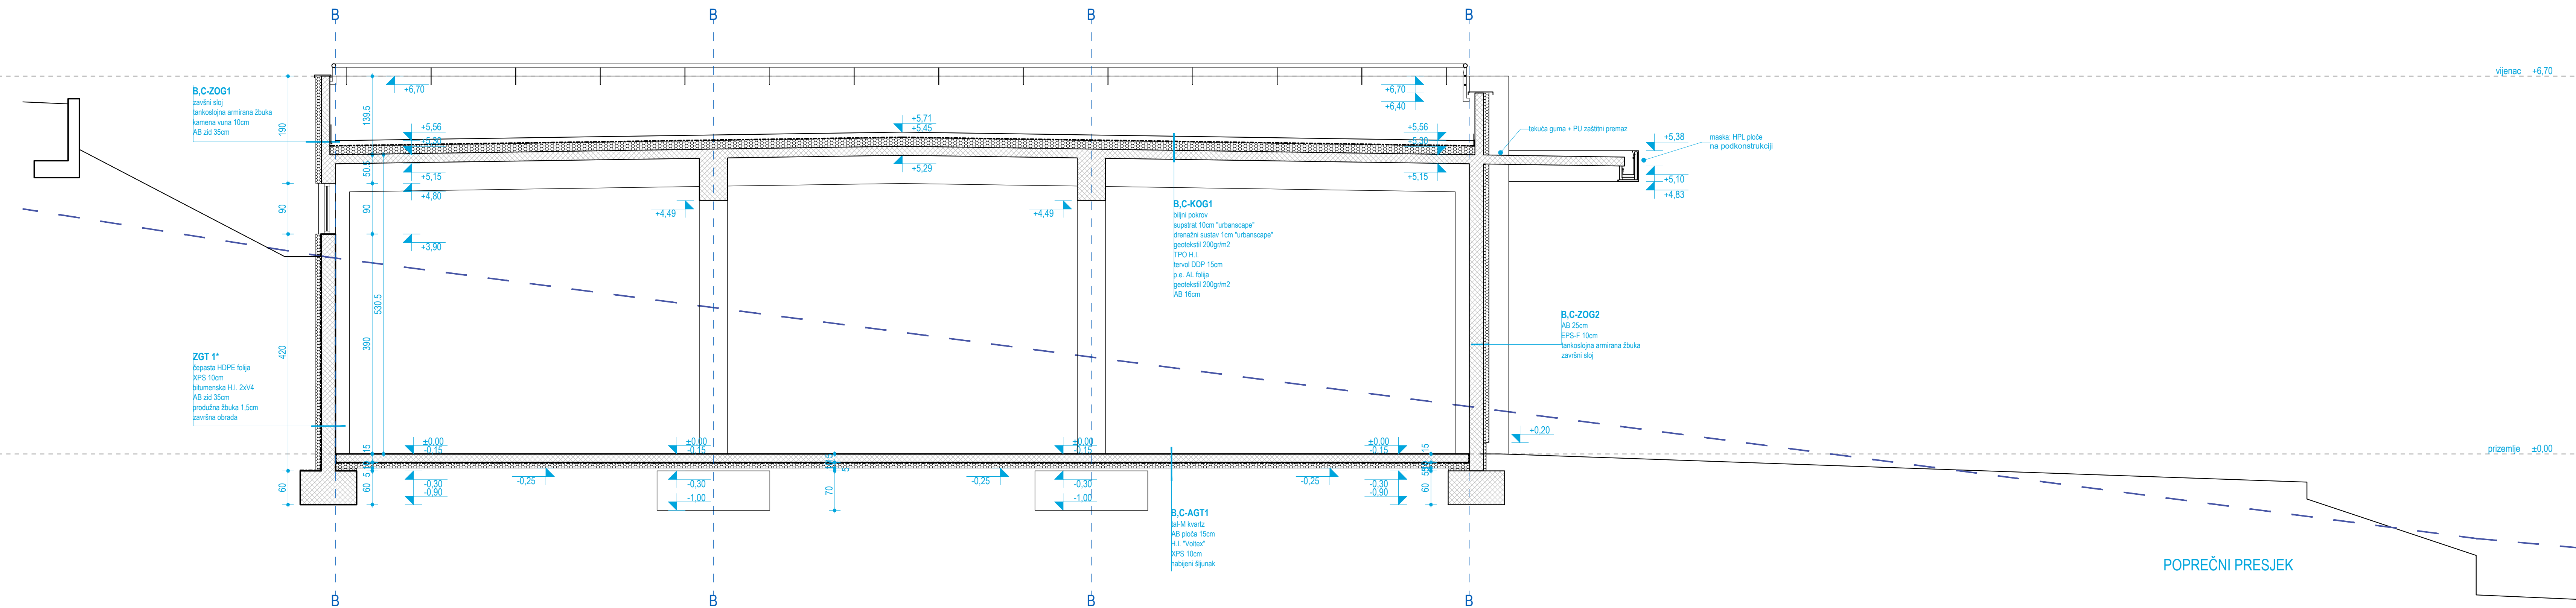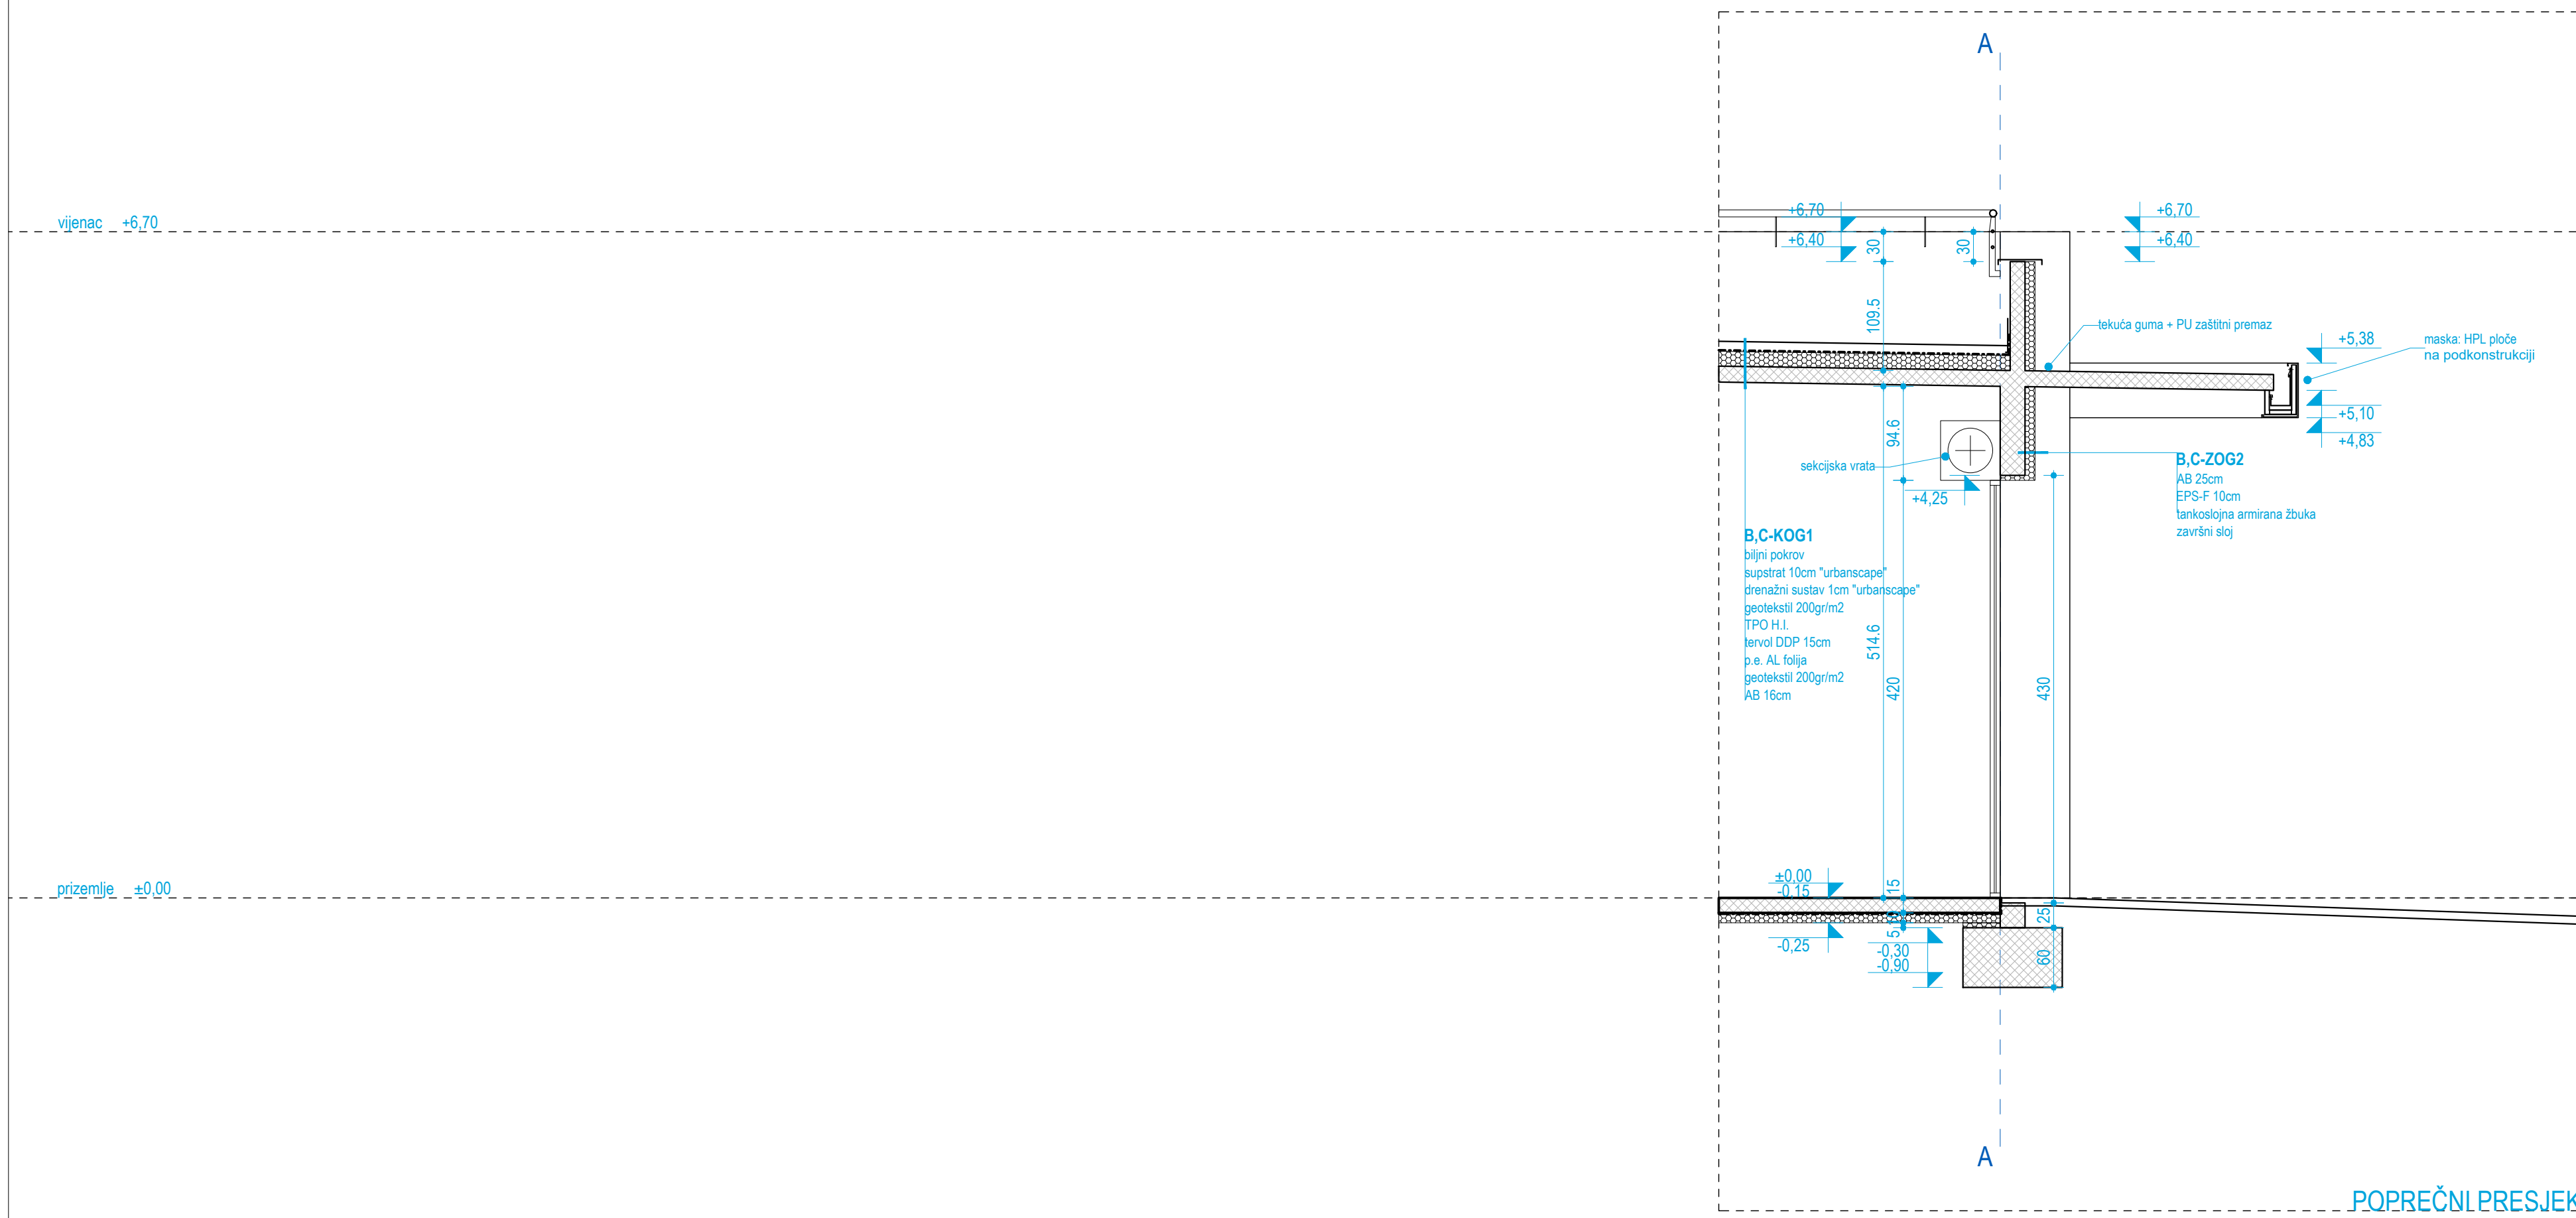

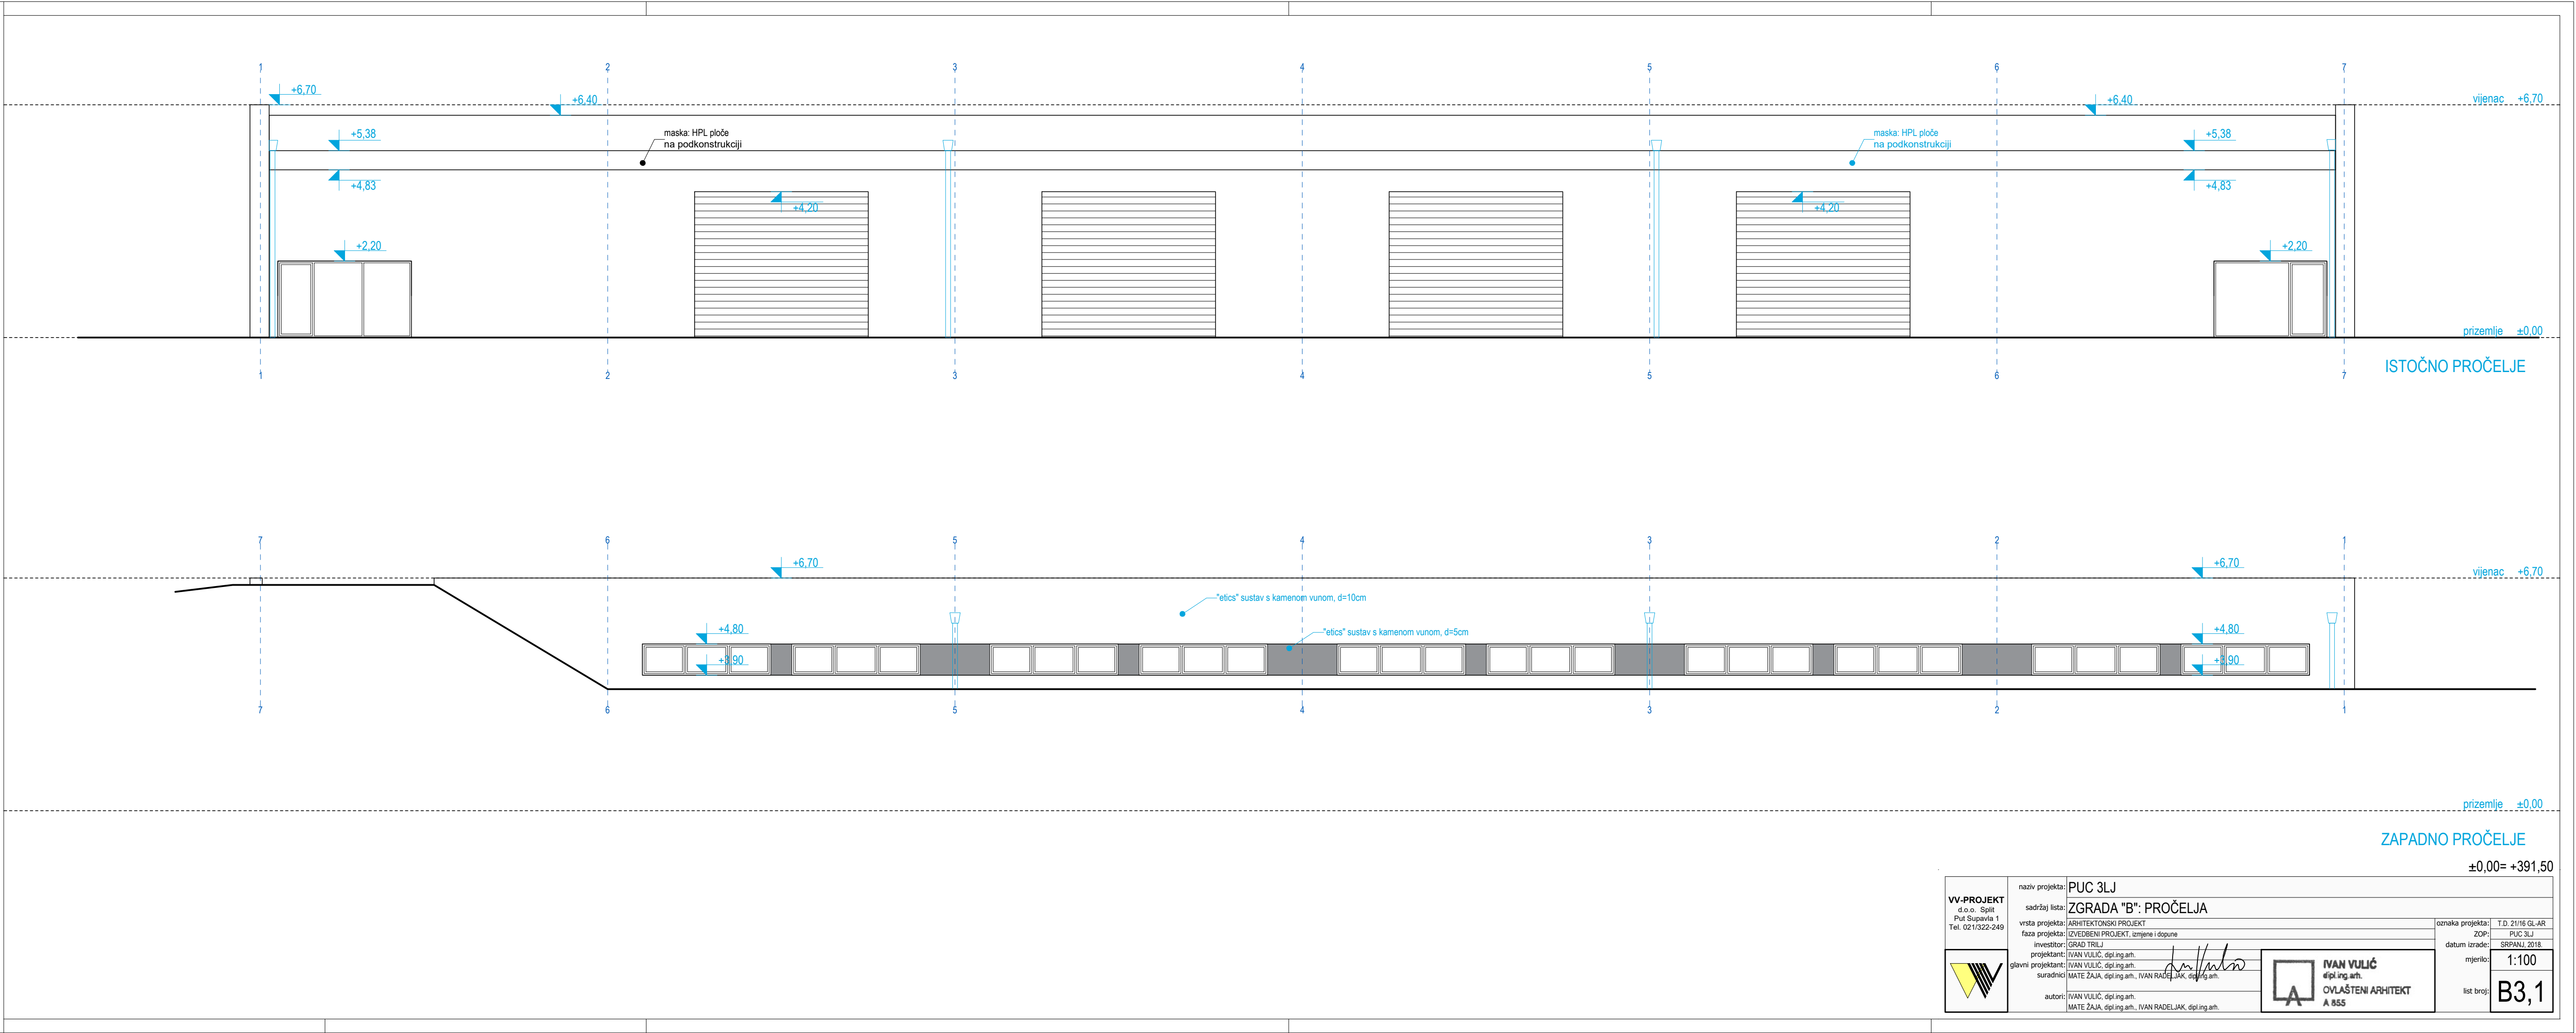
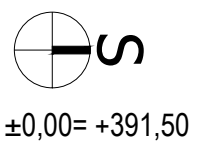


<b>VV-PROJEKT</b> d.o.o. Split Put Supavla 1 Tel. 021/322-249	naziv projekta: <b>PUC 3LJ</b>				
	sadržaj lista: <b>ZGRADA "B": PROČELJA</b>				
	vrsta projekta: <b>ARHITEKTONSKI PROJEKT</b>		oznaka projekta: <b>T.D. 21/16 GLAR</b>		
	faza projekta: <b>IZVEDBENI PROJEKT, izmjene i dopune</b>		ZOP: <b>PUC 3LJ</b>		
	investitor: <b>GRAD TRILJ</b>		datum izrade: <b>SRPANJ, 2018.</b>		
	projektant: <b>IVAN VULIĆ, dipl.ing.arh.</b>				
	glavni projektant: <b>IVAN VULIĆ, dipl.ing.arh.</b>				
	suradnik: <b>MATE ŽAJA, dipl.ing.arh., IVAN RADELJAK, dipl.ing.arh.</b>				
	autor: <b>IVAN VULIĆ, dipl.ing.arh.</b>				
	<b>MATE ŽAJA, dipl.ing.arh., IVAN RADELJAK, dipl.ing.arh.</b>				
				<b>IVAN VULIĆ</b> dipl.ing.arh. <b>OVLAŠTENI ARHITEKT</b> <b>A 855</b>	

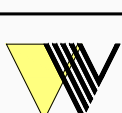


<div>VV-PROJEKT</div> <div>d.o.o. Split</div> <div>Put Supavla 1</div> <div>Tel. 021/322-249</div>	naziv projekta: PUC 3LJ			
	sadržaj lista: ZGRADA "B": PROČELJA			
	vrsta projekta: ARHITEKTONSKI PROJEKT		oznaka projekta:	T.D. 21/16 GL-AR
	faza projekta: IZVEDBENI PROJEKT, izmjene i dopune		ZOP:	PUC 3LJ
	investitor: GRAD TRILJ		datum izrade:	SRPANJ, 2018.
	glavni projektant: IVAN VULIĆ, dipl.ing.arh.		mjerilo:	1:100
	suradnici: MATE ŽAJA, dipl.ing.arh., IVAN RADELJAK, dipl.ing.arh.			
	autori: IVAN VULIĆ, dipl.ing.arh.		list broj:	B3,2
		MATE ŽAJA, dipl.ing.arh., IVAN RADELJAK, dipl.ing.arh.		
		<div><div>IVAN VULIĆ dipl.ing.arh. OVLAŠTENI ARHITEKT A 855</div></div>		






napomene:  
ispod temelja izvesti podbeton debljine 5-10cm, prošireno cca 10cm u odnosu na tlocrtnu dimenziju temelja



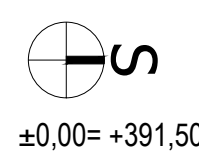




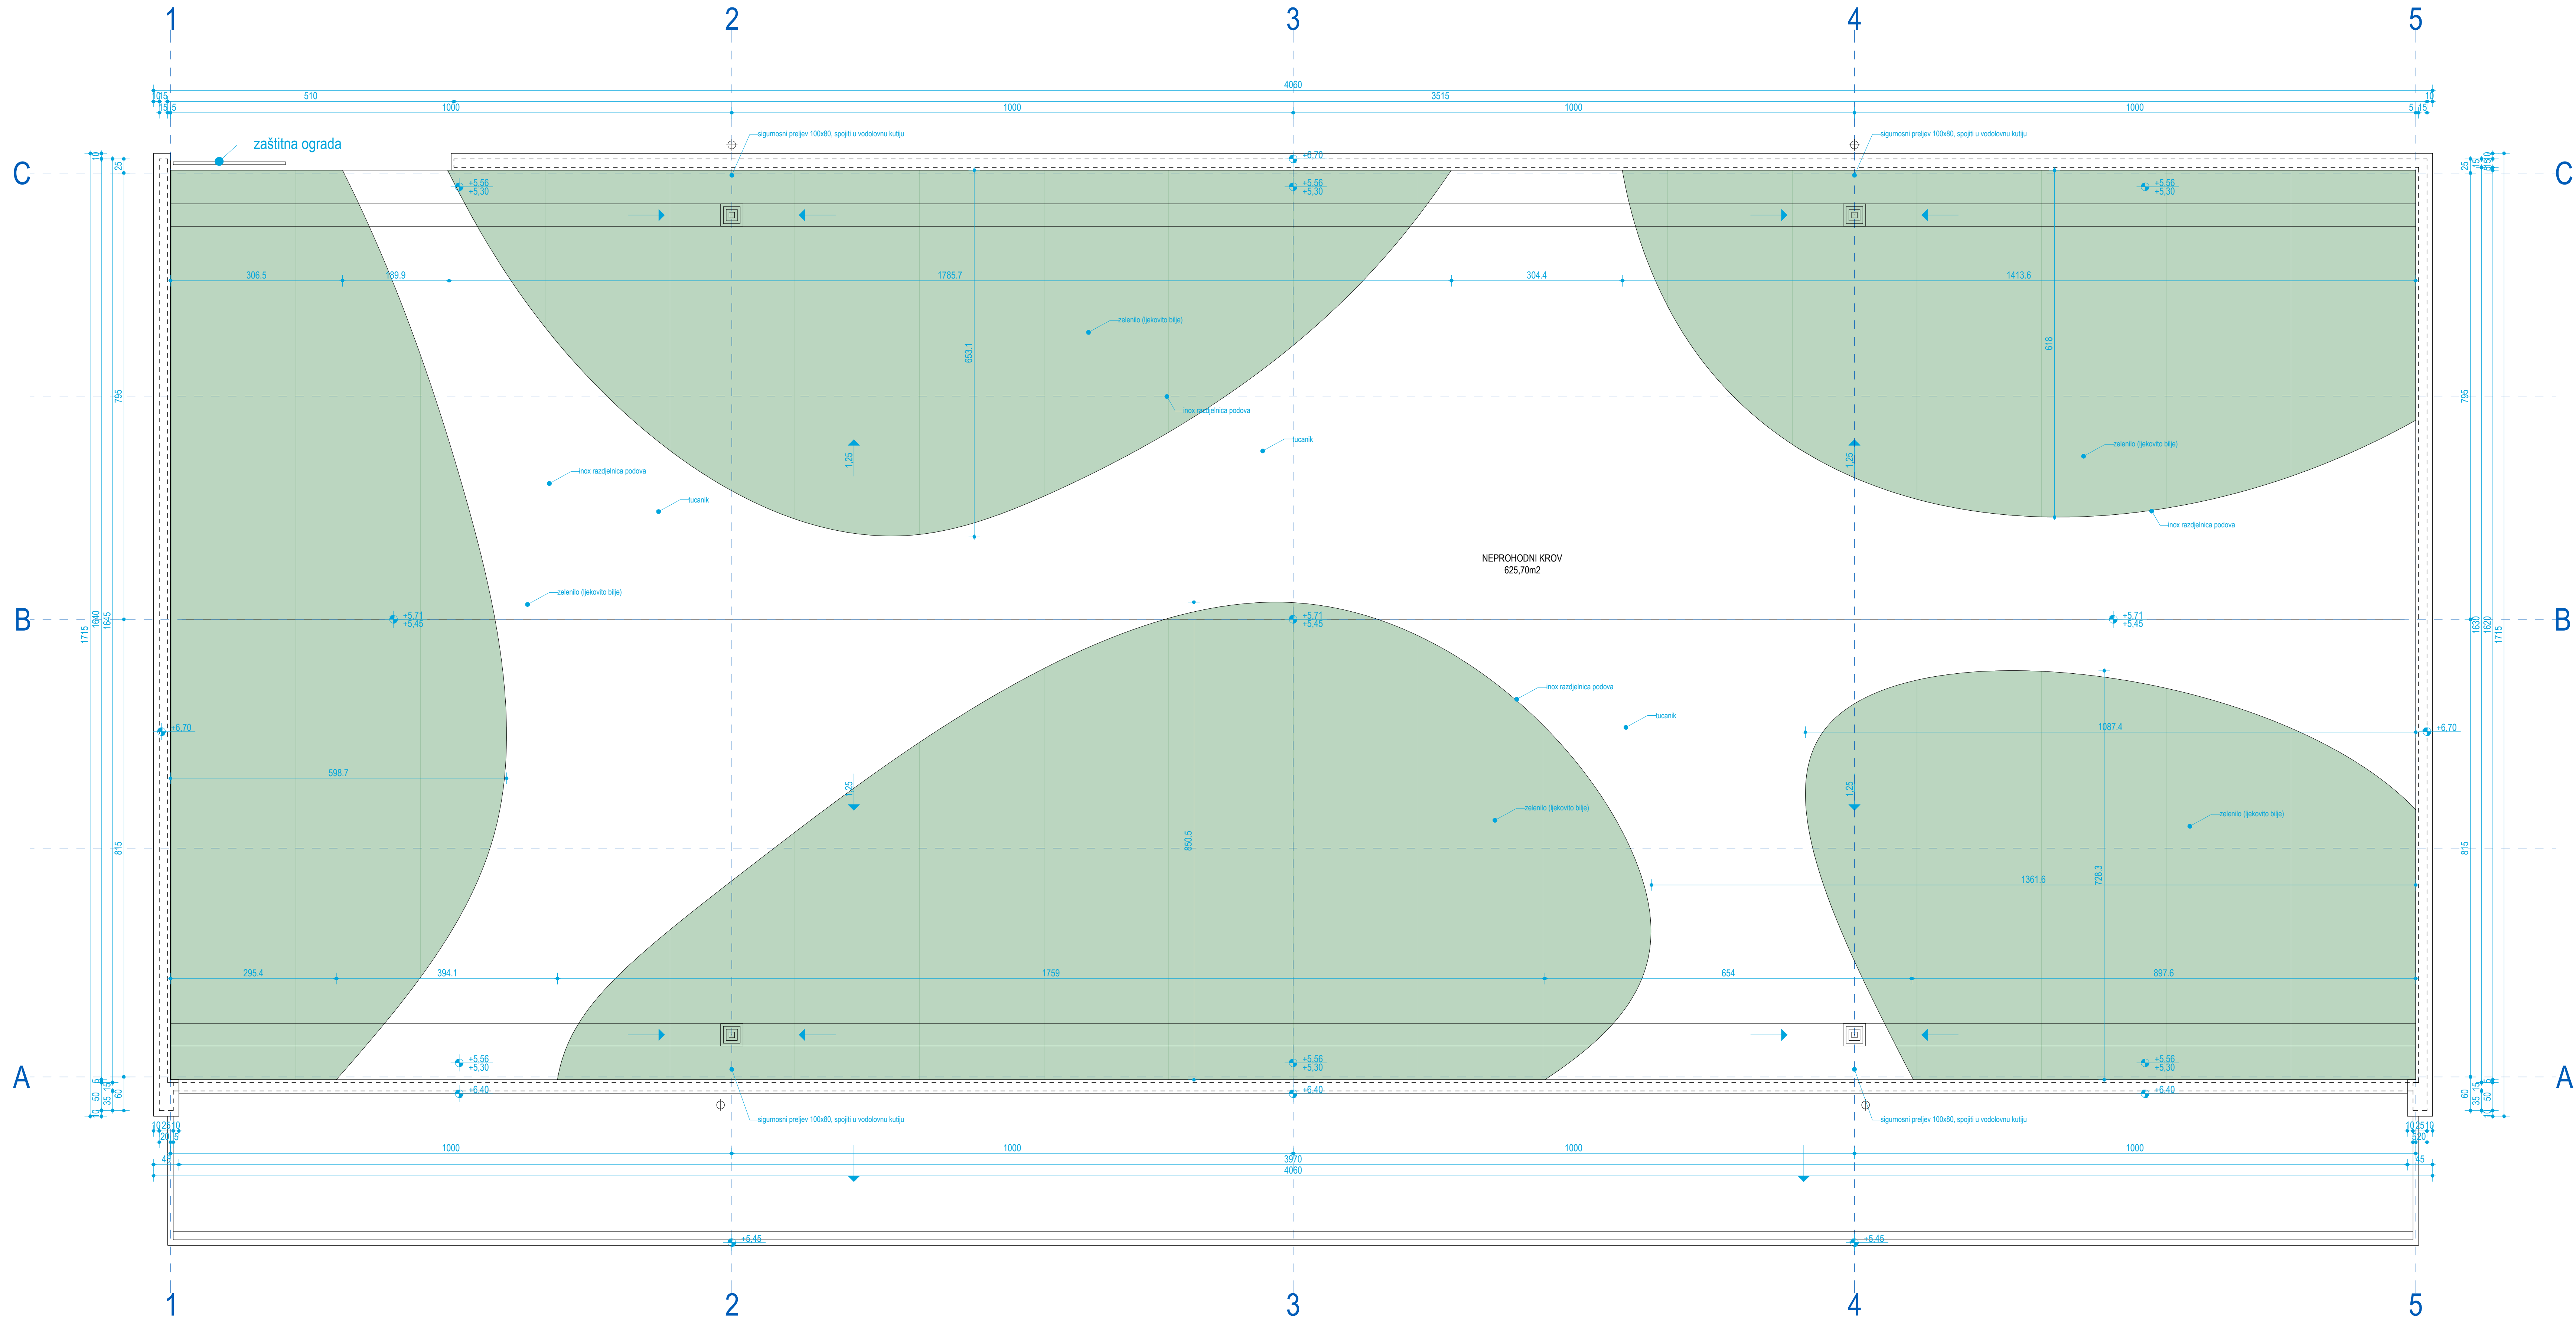



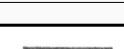
	naziv projekta:	PUC 3LJ
	vrsta projekta:	ZGRADA "C": TLOCRT KROV
	projektant:	IVAN VULIĆ, dipl.ing. arh.
	autor:	IVAN VULIĆ, dipl.ing. arh.
	datum izdavanja:	2023.
	ovlašten arhitekt	A 855
	izd. broj:	C1,2
	datum izdavanja:	2023.
	ovlašten arhitekt	A 855
	ovlašten arhitekt	A 855



±0,00= +391,50

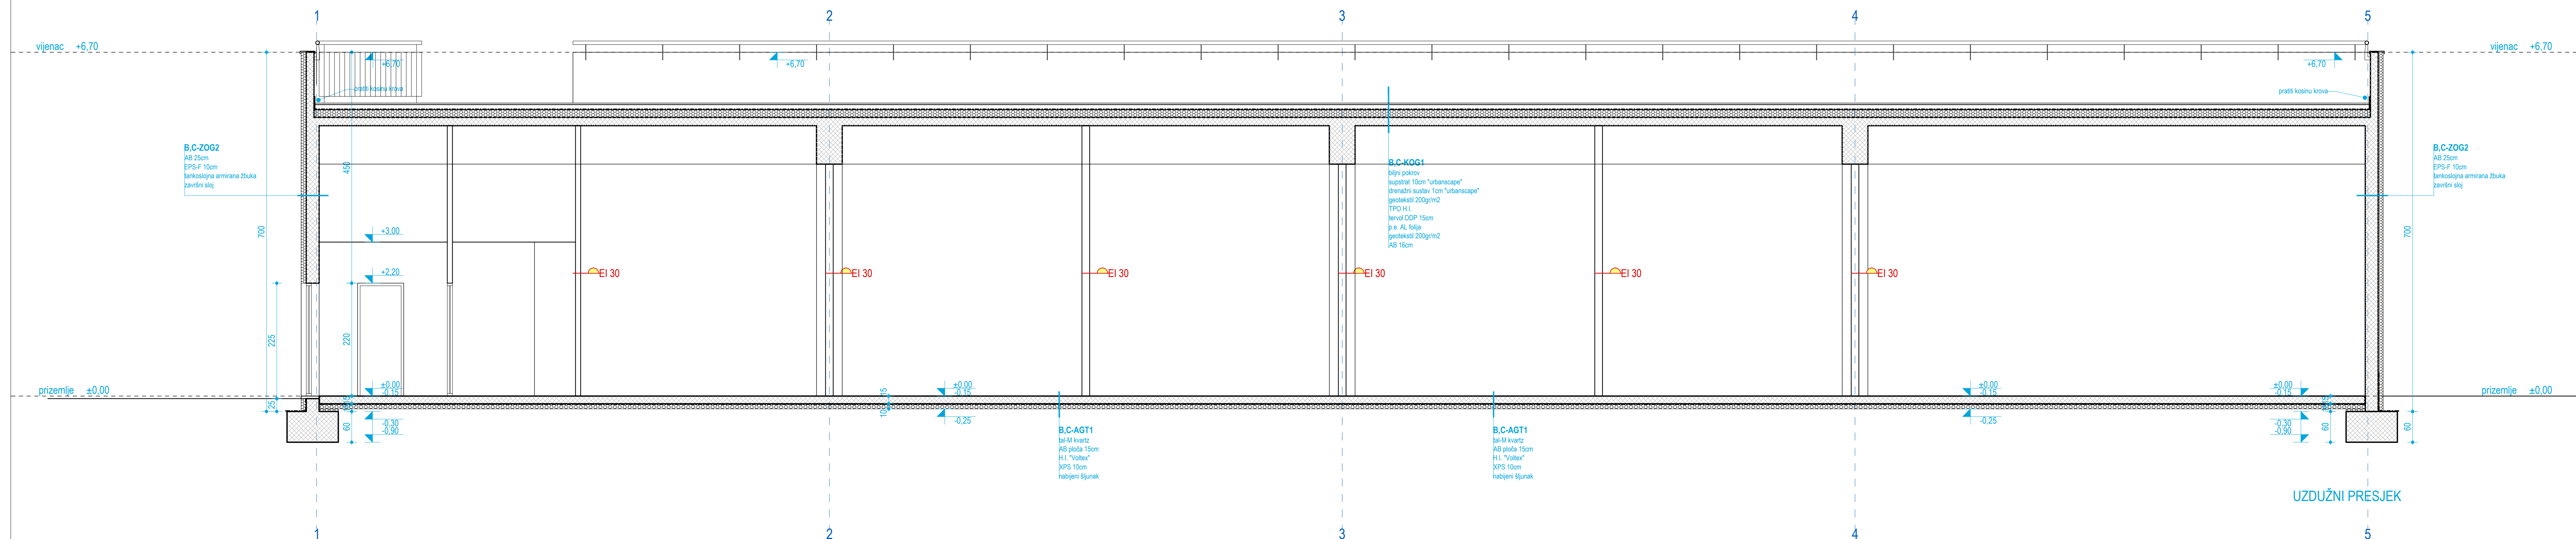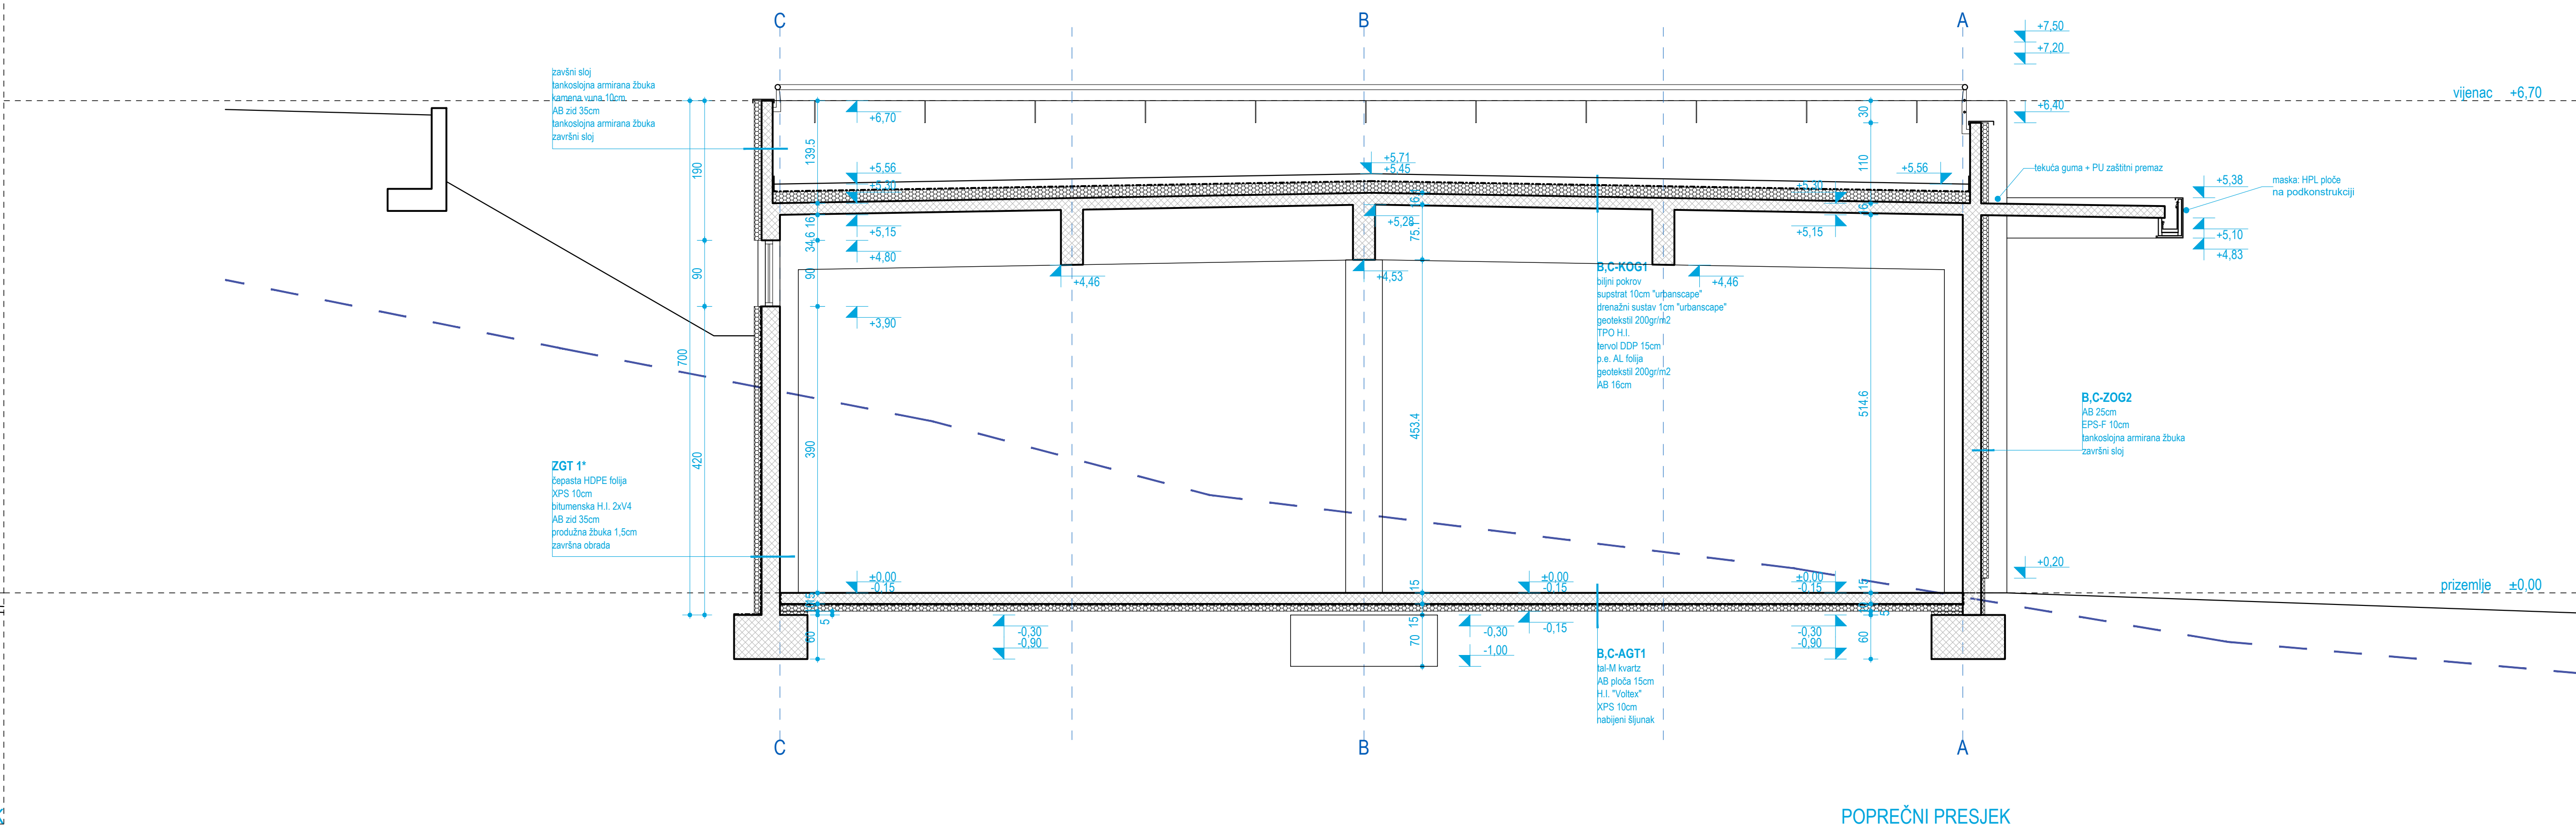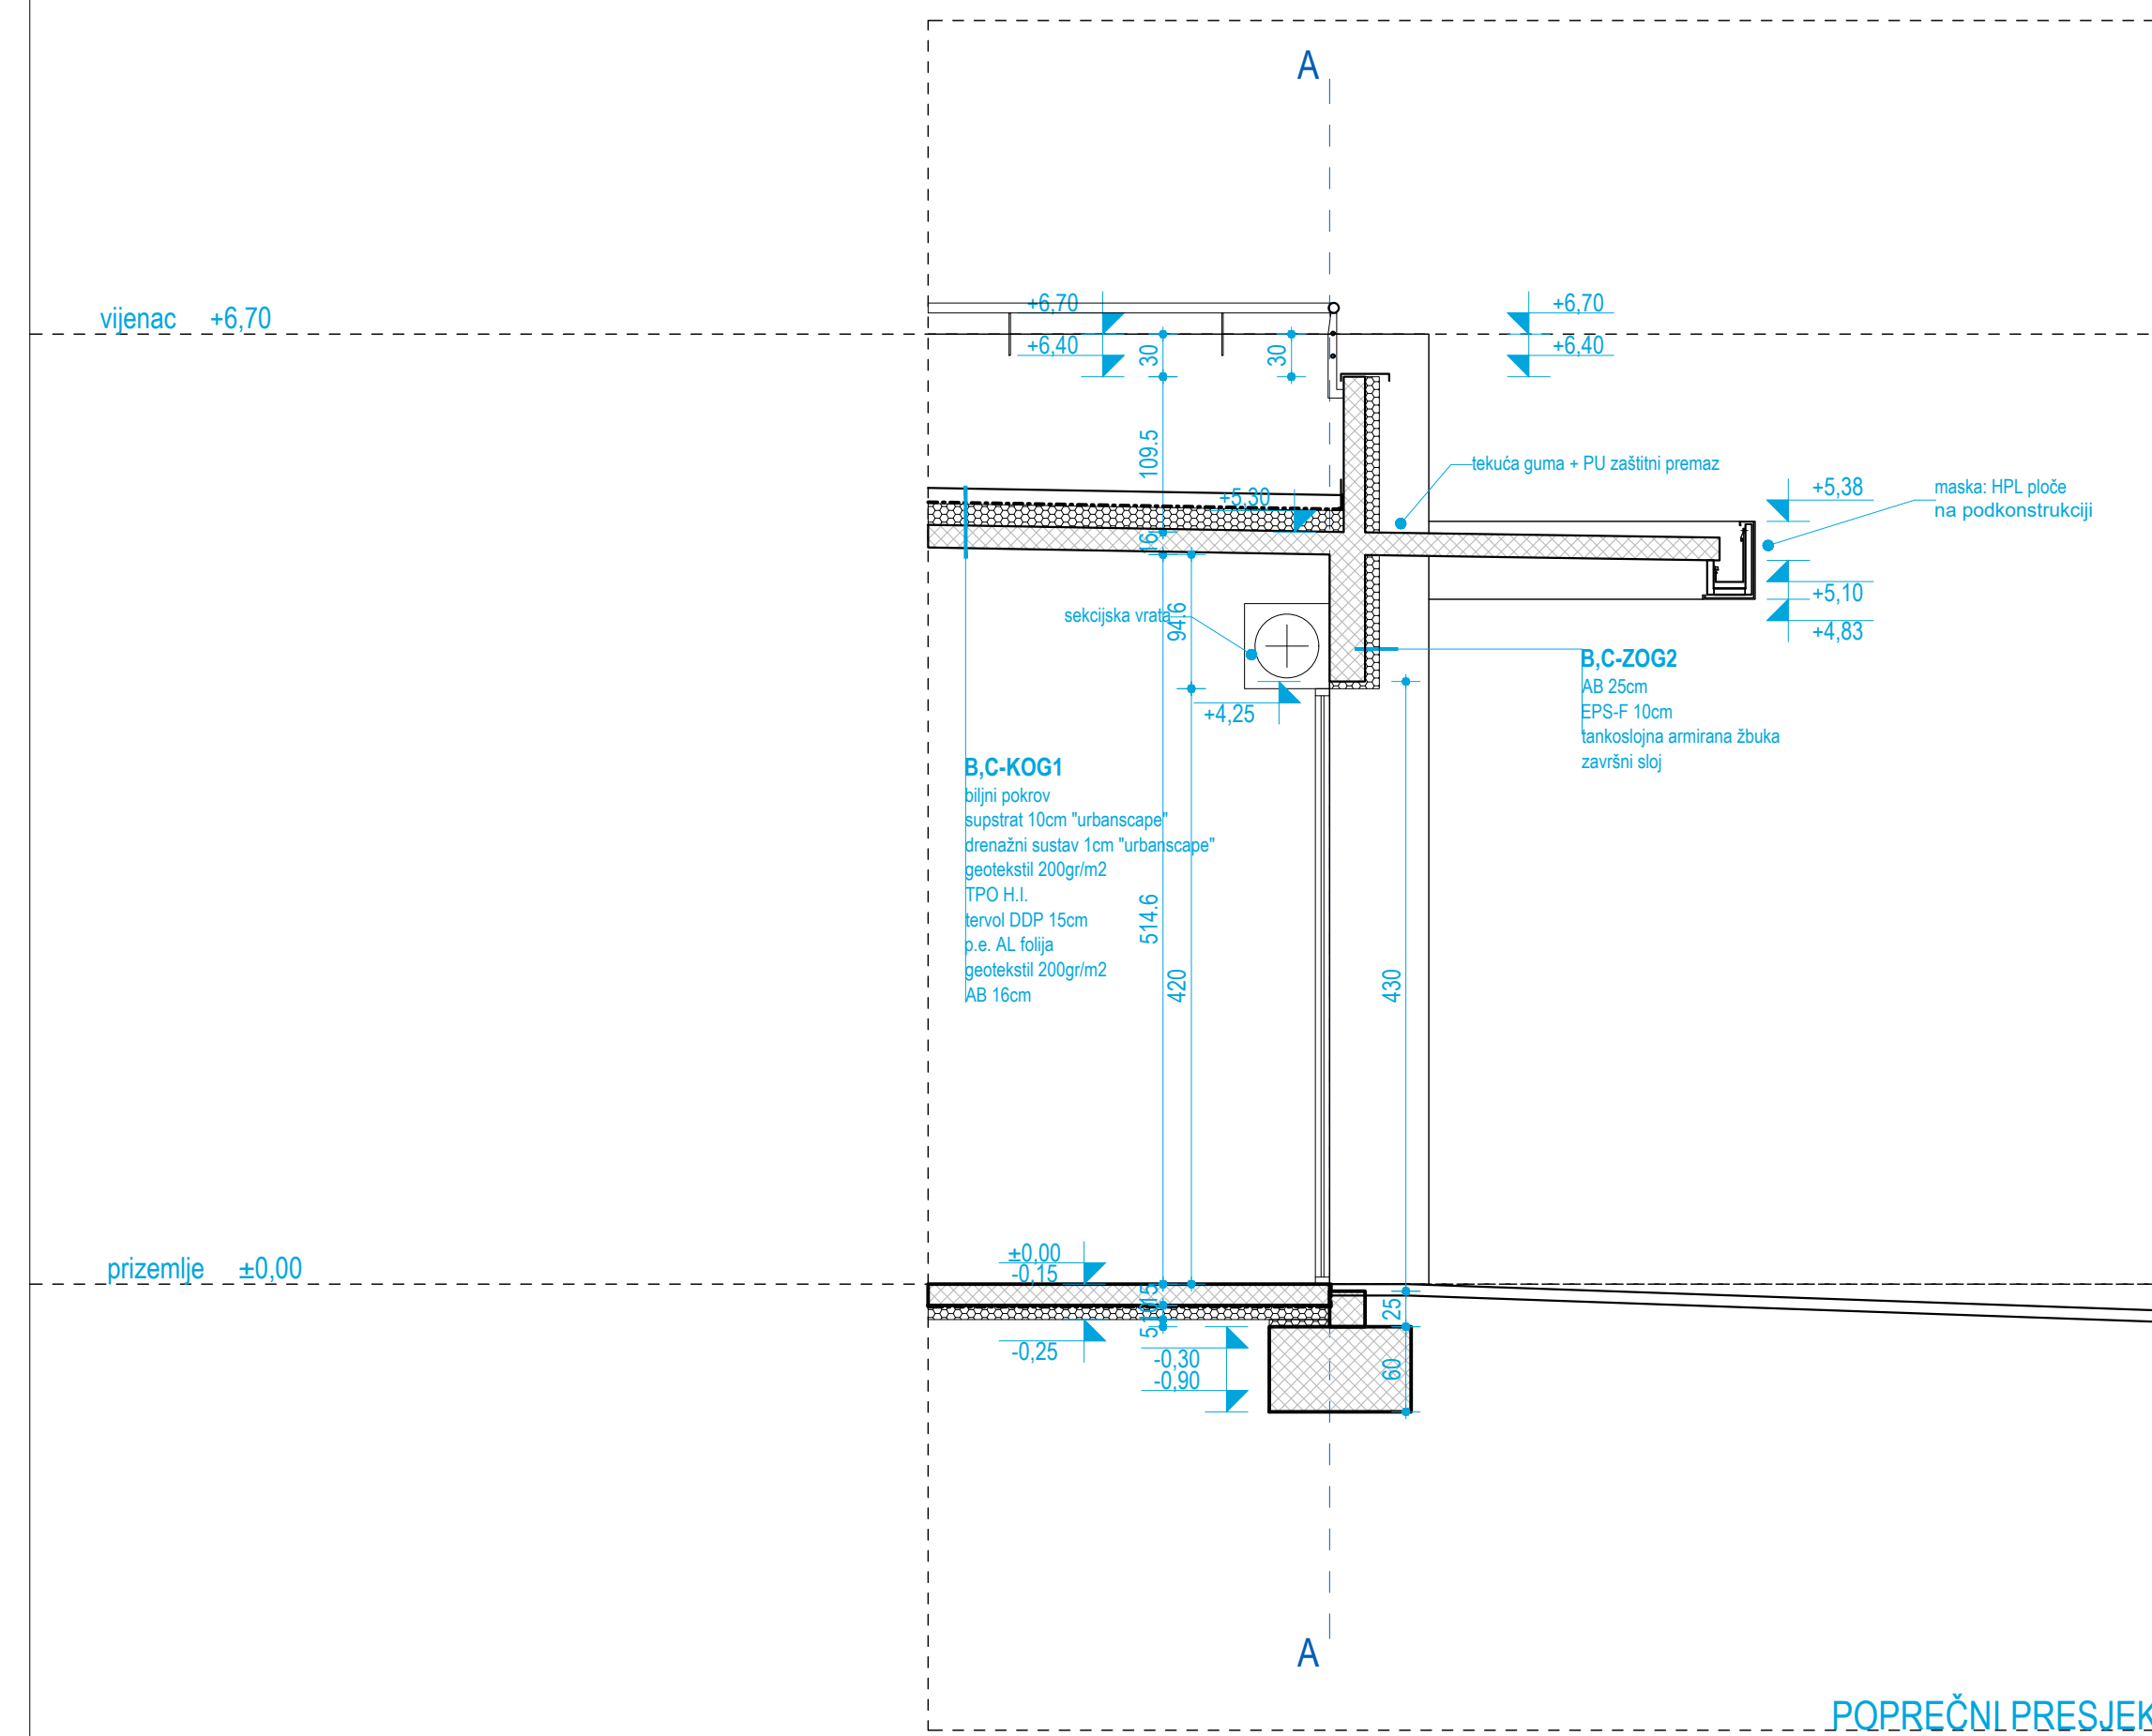

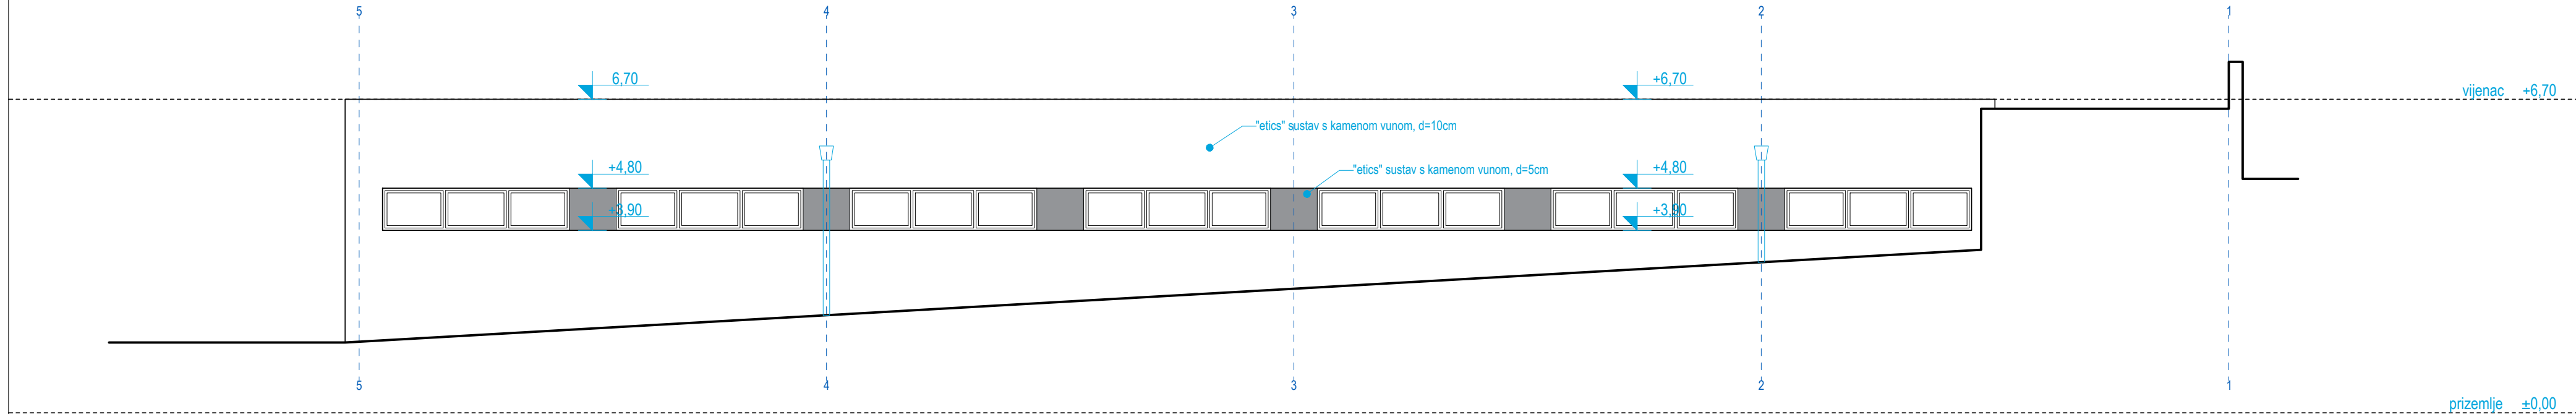


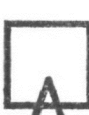


<b>VV-PROJEKT</b> d.o.o. Split Put Supavja 1 Tel. 021/322-249	naziv projekta: <b>PUC 3LJ</b>			
	sadržaj lista: <b>ZGRADA "C": PROČELJA</b>			
	vrsta projekta: <b>ARHITEKTONSKI PROJEKT</b>		oznaka projekta: T.D. 21/16 GL-AR	
	faza projekta: <b>IZVEDBENI PROJEKT, izmjene i dopune</b>		ZOP: PUC 3LJ	
	investitor: <b>GRAD TRILJ</b>		datum izrade: <b>SRPANJ, 2018.</b>	
	projektant: <b>IVAN VULIĆ, dipl.ing.arh.</b>		mjerilo: <b>1:100</b>	
	glavni projektant: <b>IVAN VULIĆ, dipl.ing.arh.</b>			
	suradnici: <b>MATE ŽAJA, dipl.ing.arh., IVAN RADELJAK, dipl.ing.arh.</b>			
	autori: <b>IVAN VULIĆ, dipl.ing.arh.</b> <b>MATE ŽAJA, dipl.ing.arh., IVAN RADELJAK, dipl.ing.arh.</b>			
		list broj: <b>C3,1</b>		

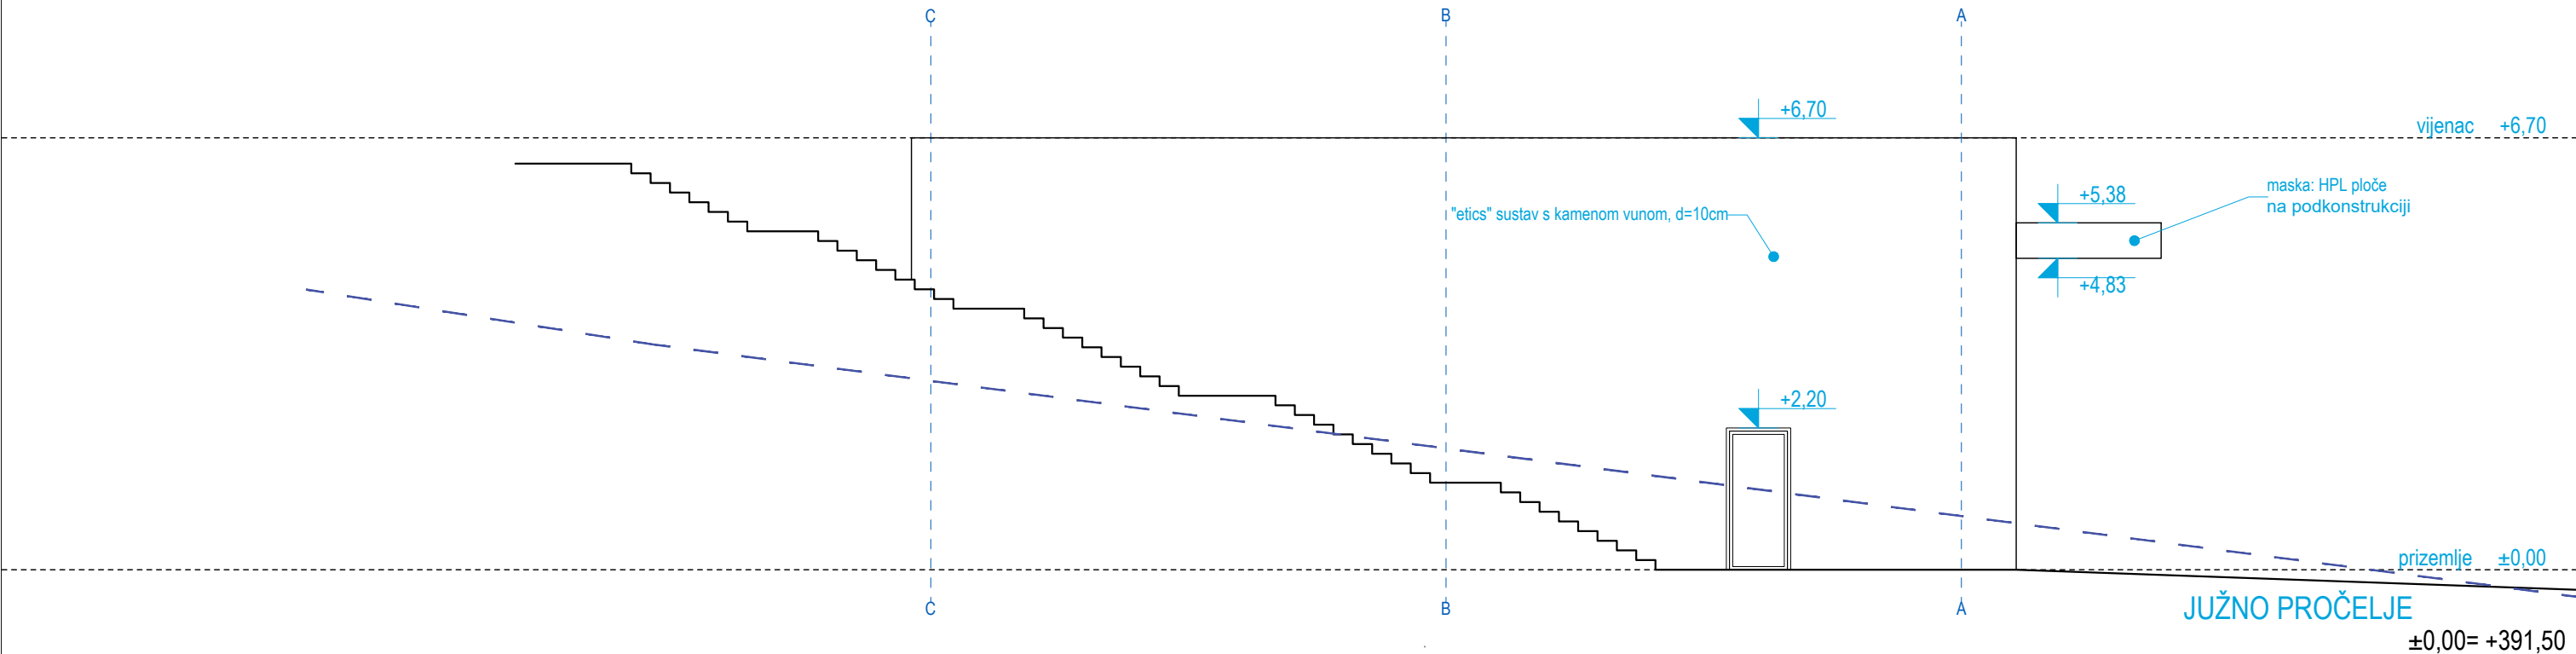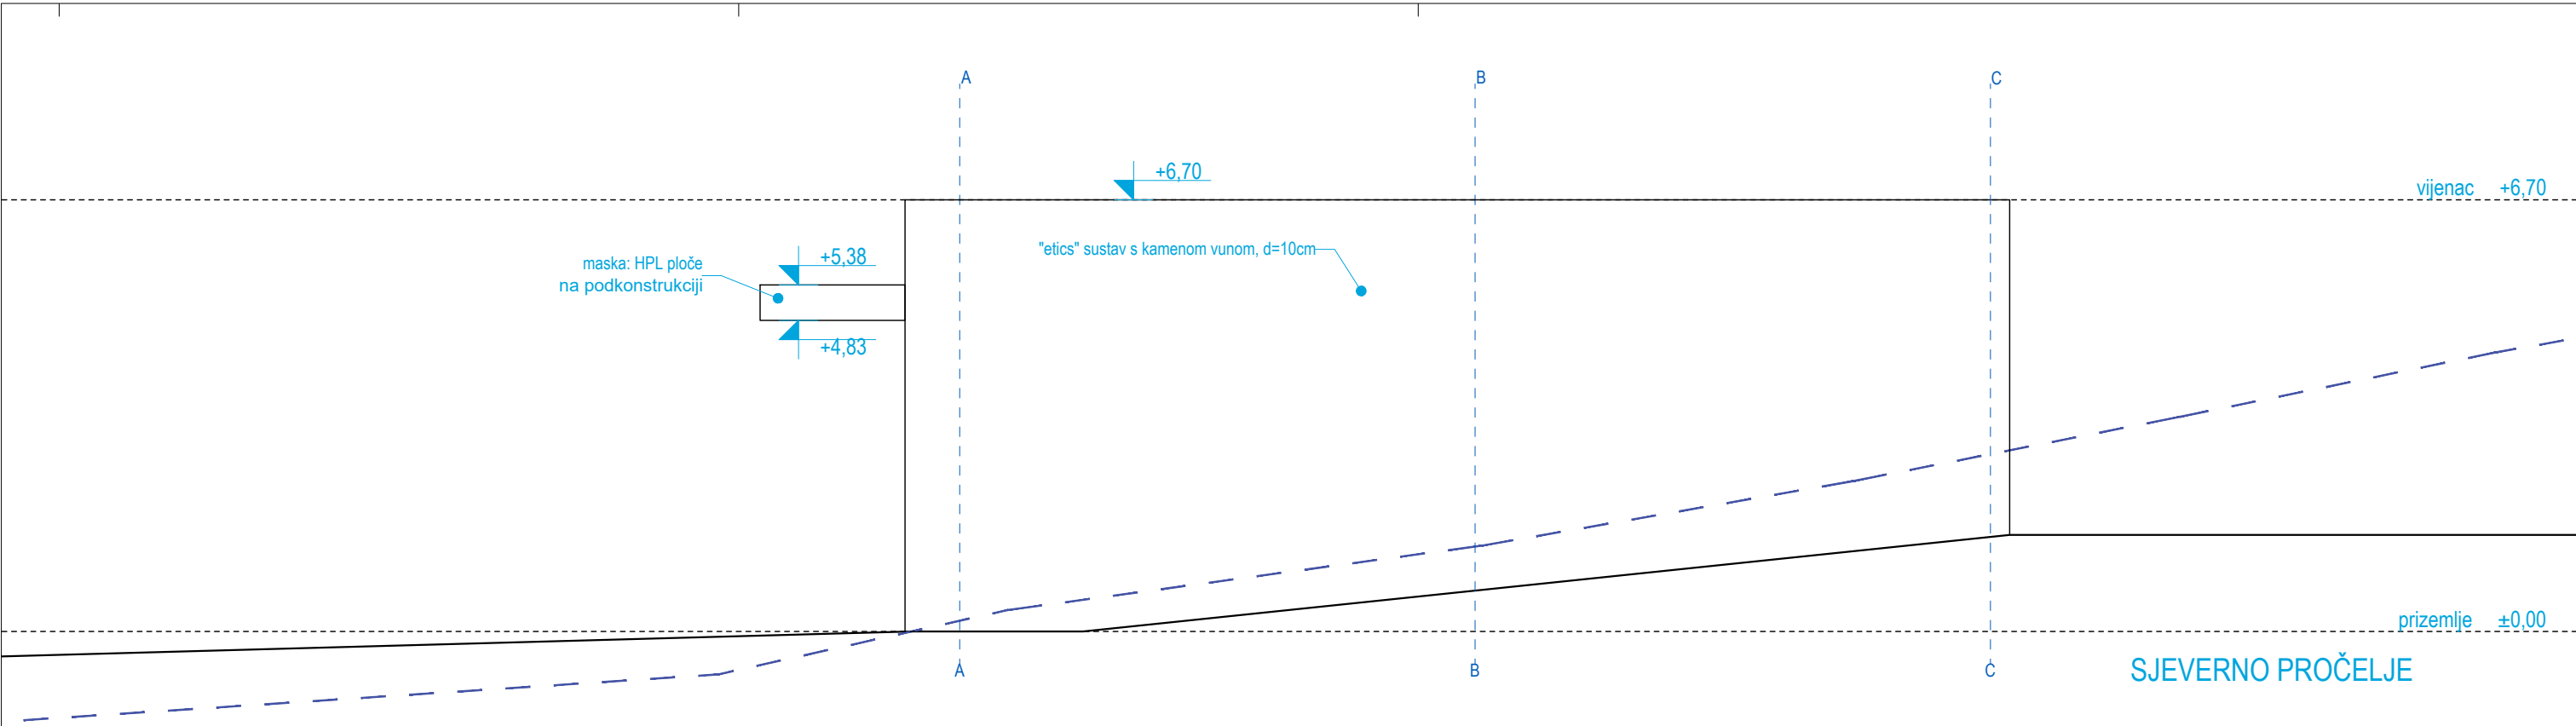

<b>VV-PROJEKT</b> d.o.o. Split Put Supavla 1 Tel. 021/322-249	naziv projekta:		PUC 3LJ		<div>oznaka projekta:</div> <div>T.D. 21/16 GL-AR</div>	
	sadržaj lista:		ZGRADA "C": PROČELJA			<div>ZOP:</div> <div>PUC 3LJ</div>
	vrsta projekta:		ARHITEKTONSKI PROJEKT			<div>datum izrade:</div> <div>SRPANJ, 2018.</div>
	faza projekta:		IZVEDBENI PROJEKT, izmjene i dopune			
	investitor:		GRAD TRILJ			<div>mjerilo:</div> <div>1:100</div>
	projektant:		IVAN VULIĆ, dipl.ing.arh.			
glavni projektant:		IVAN VULIĆ, dipl.ing.arh.		<div>list broj:</div> <div>C3,2</div>		
suradnici:		MATE ŽAJA, dipl.ing.arh., IVAN RADELJAK, dipl.ing.arh.				
autori:		IVAN VULIĆ, dipl.ing.arh. MATE ŽAJA, dipl.ing.arh., IVAN RADELJAK, dipl.ing.arh.				





**IVAN VULIĆ**  
dipl.ing.arh.  
OVLAŠTENI ARHITEKT  
A 855